

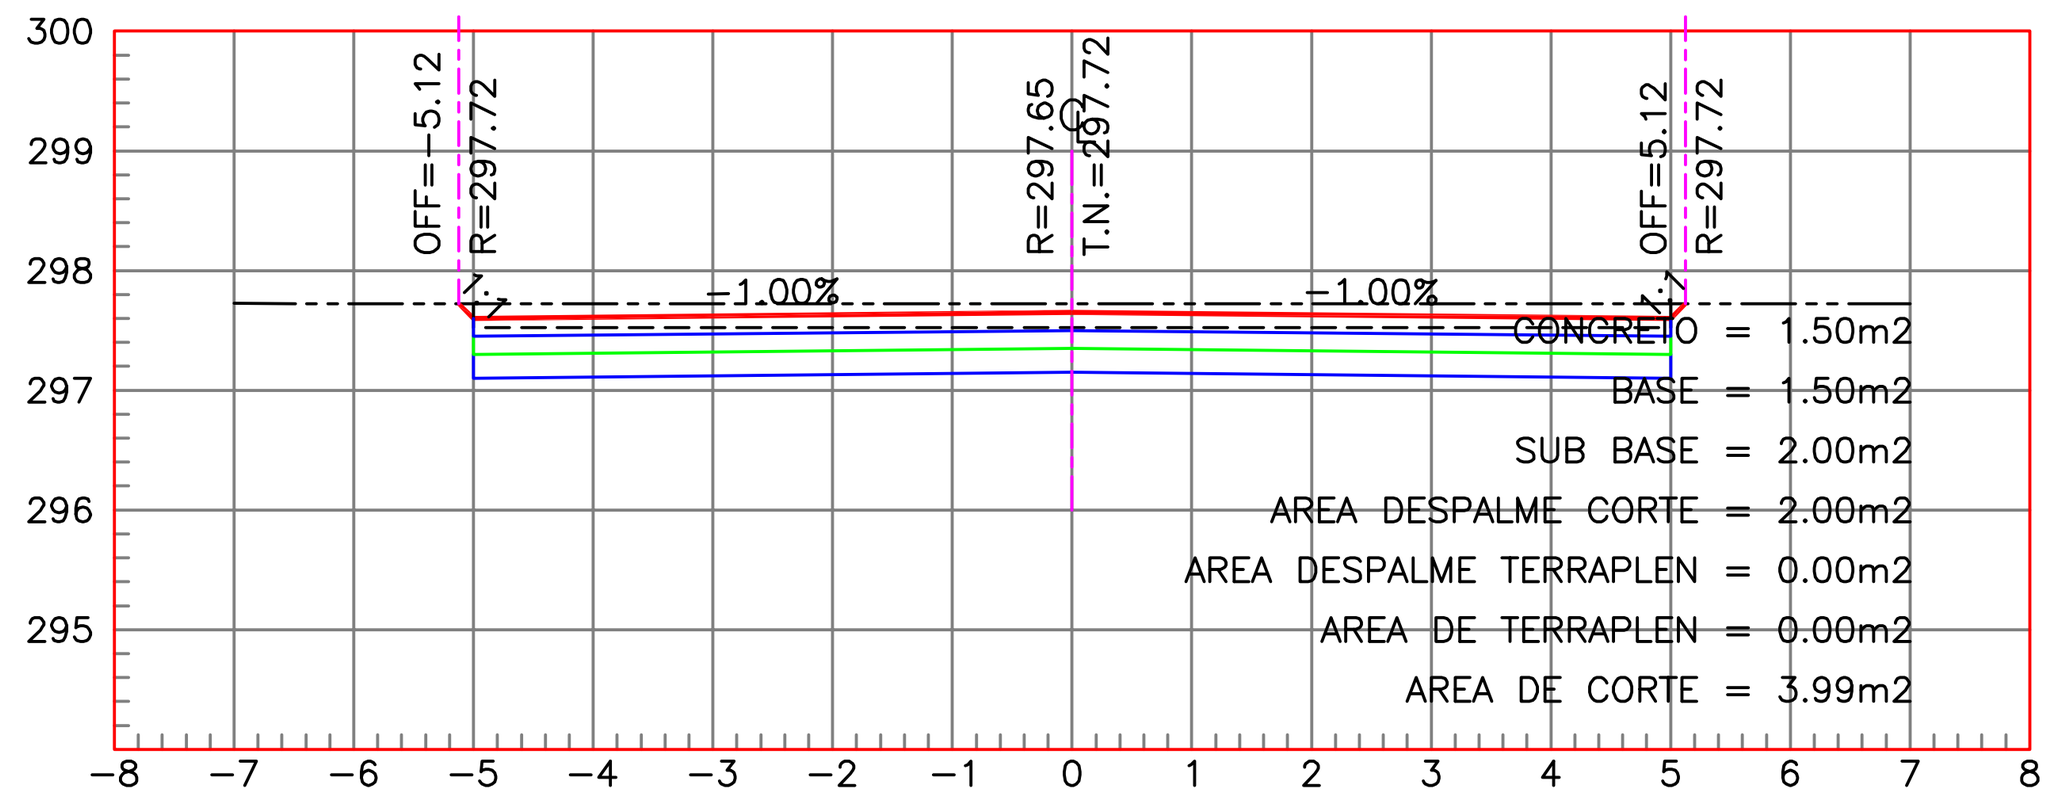



ESTACION 0+380.00
ESCALA HORIZONTAL 1 : 100
ESCALA VERTICAL 1 : 100

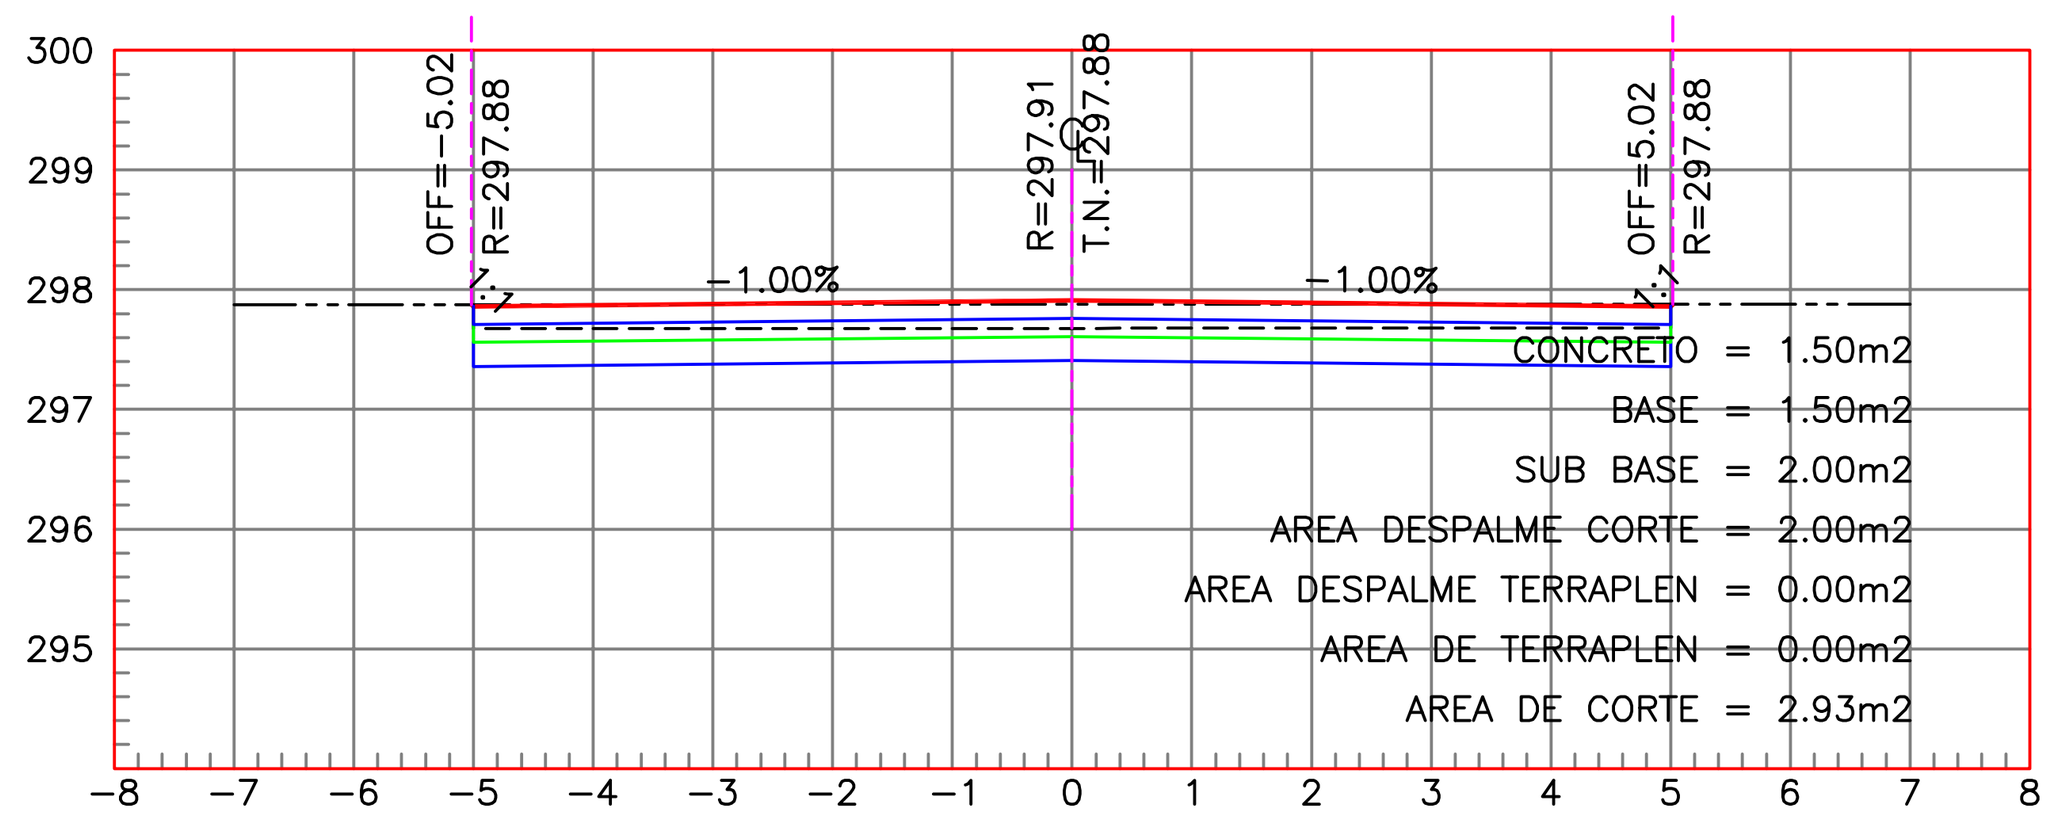


ESTACION 0+360.00
ESCALA HORIZONTAL 1 : 100
ESCALA VERTICAL 1 : 100

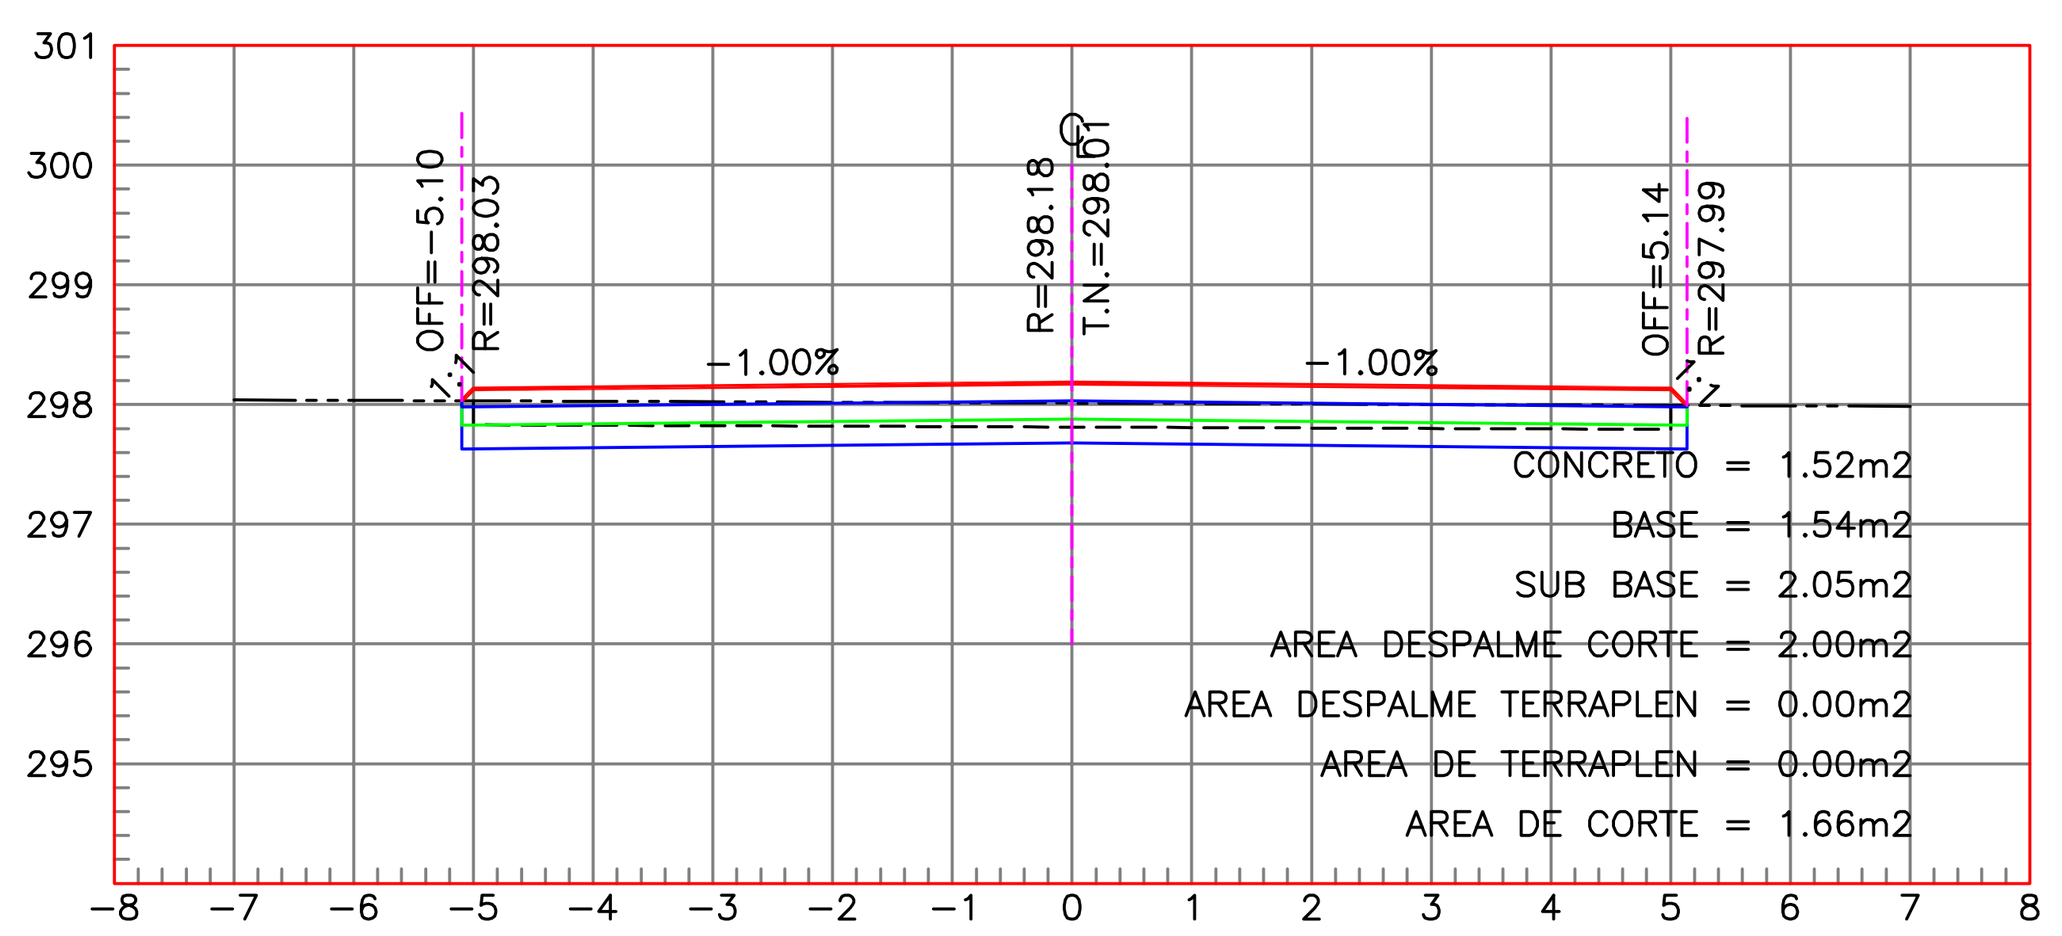


ESTACION 0+340.00
ESCALA HORIZONTAL 1 : 100
ESCALA VERTICAL 1 : 100

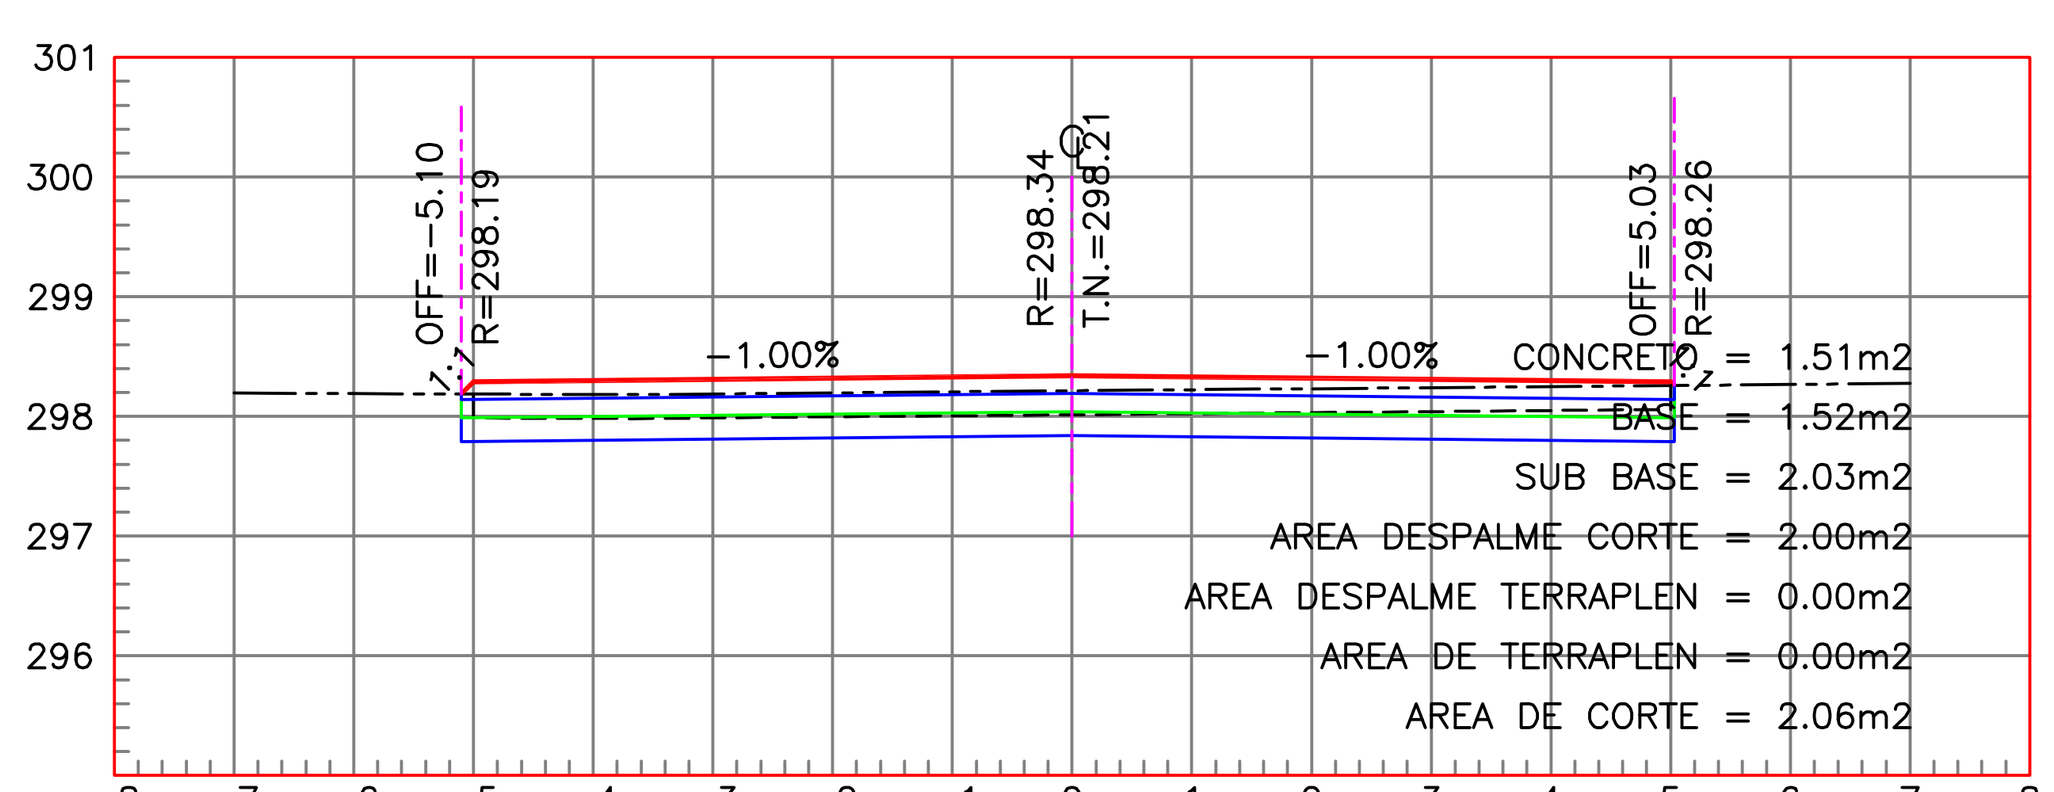


ESTACION 0+320.00
ESCALA HORIZONTAL 1 : 100
ESCALA VERTICAL 1 : 100

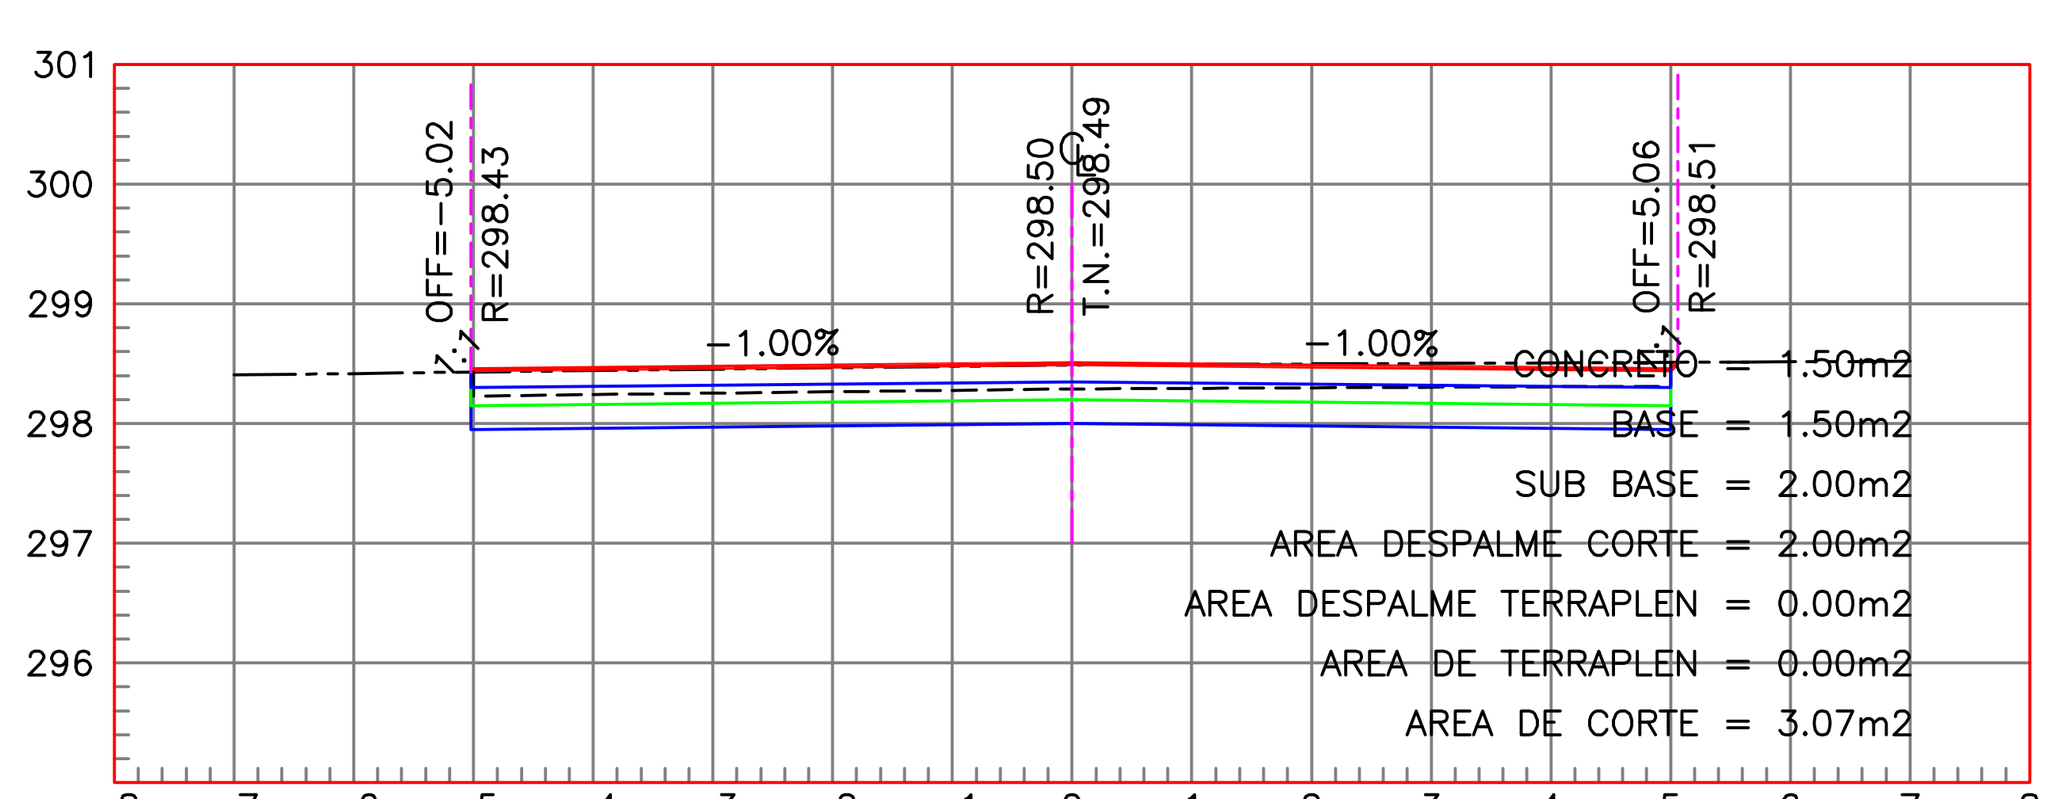


ESTACION 0+300.00
ESCALA HORIZONTAL 1 : 100
ESCALA VERTICAL 1 : 100

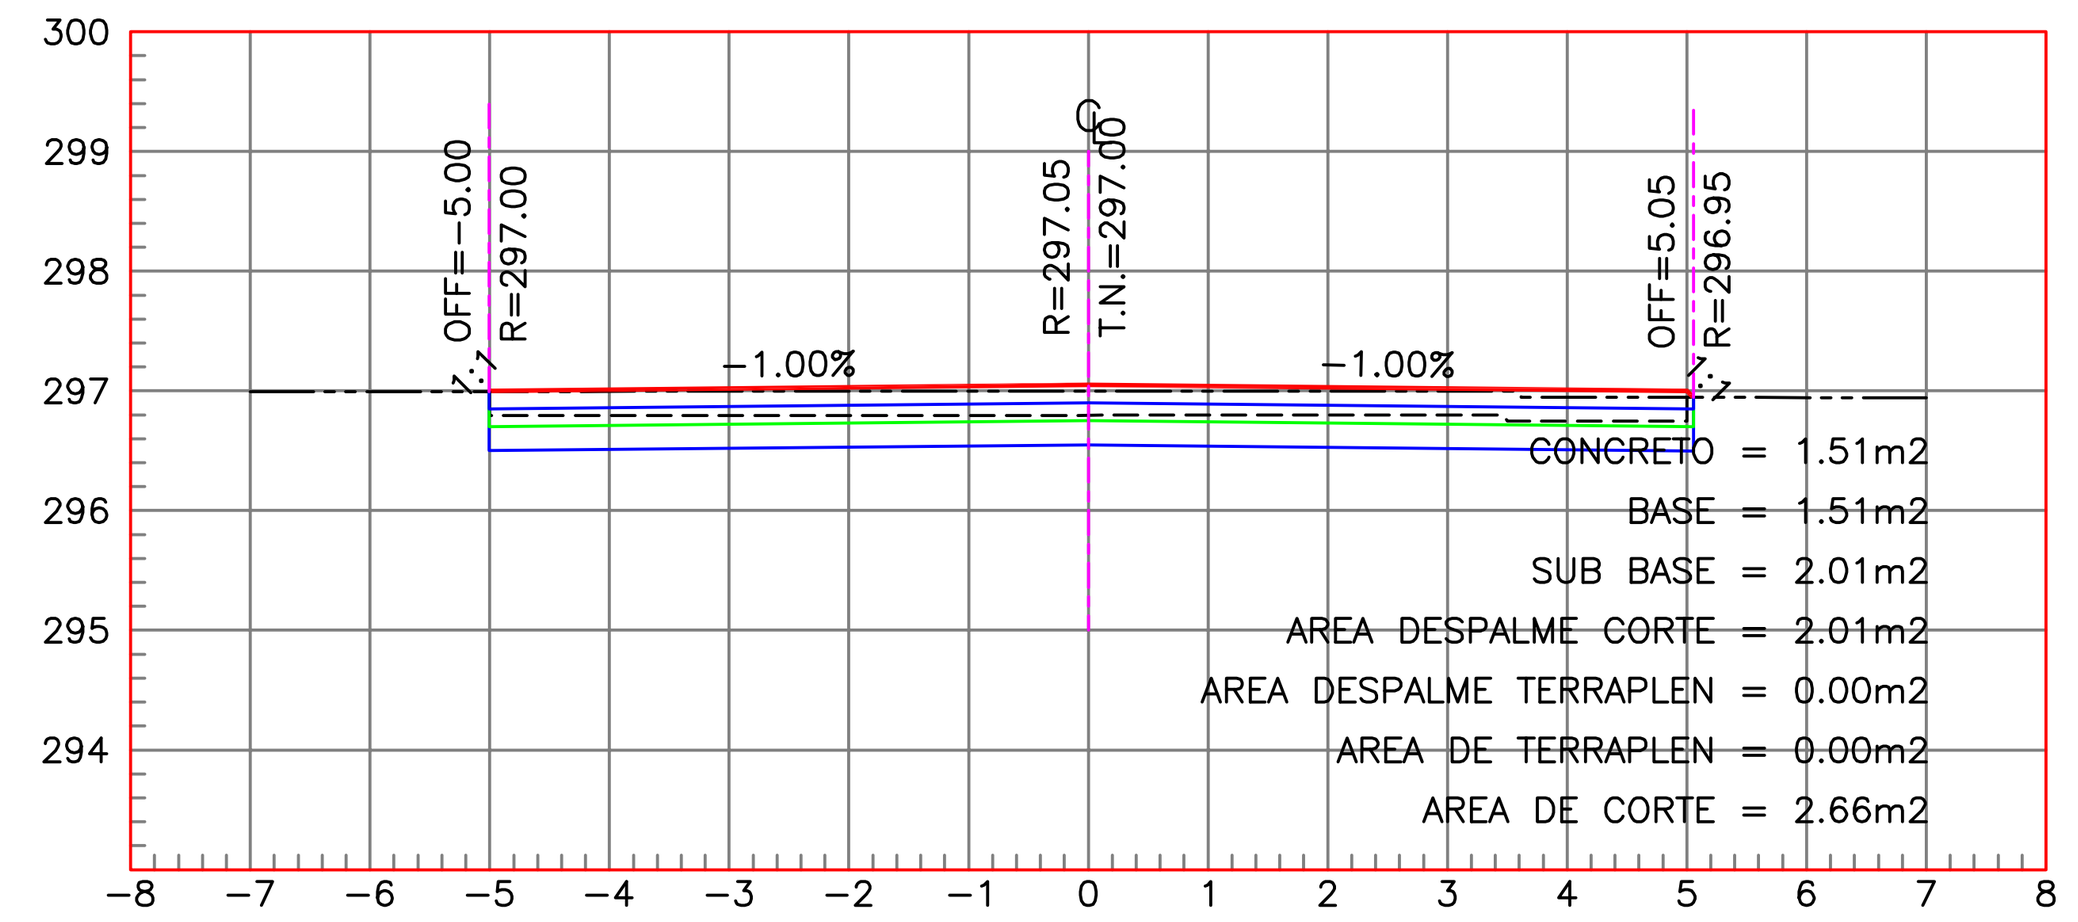


ESTACION 0+480.00
ESCALA HORIZONTAL 1 : 100
ESCALA VERTICAL 1 : 100

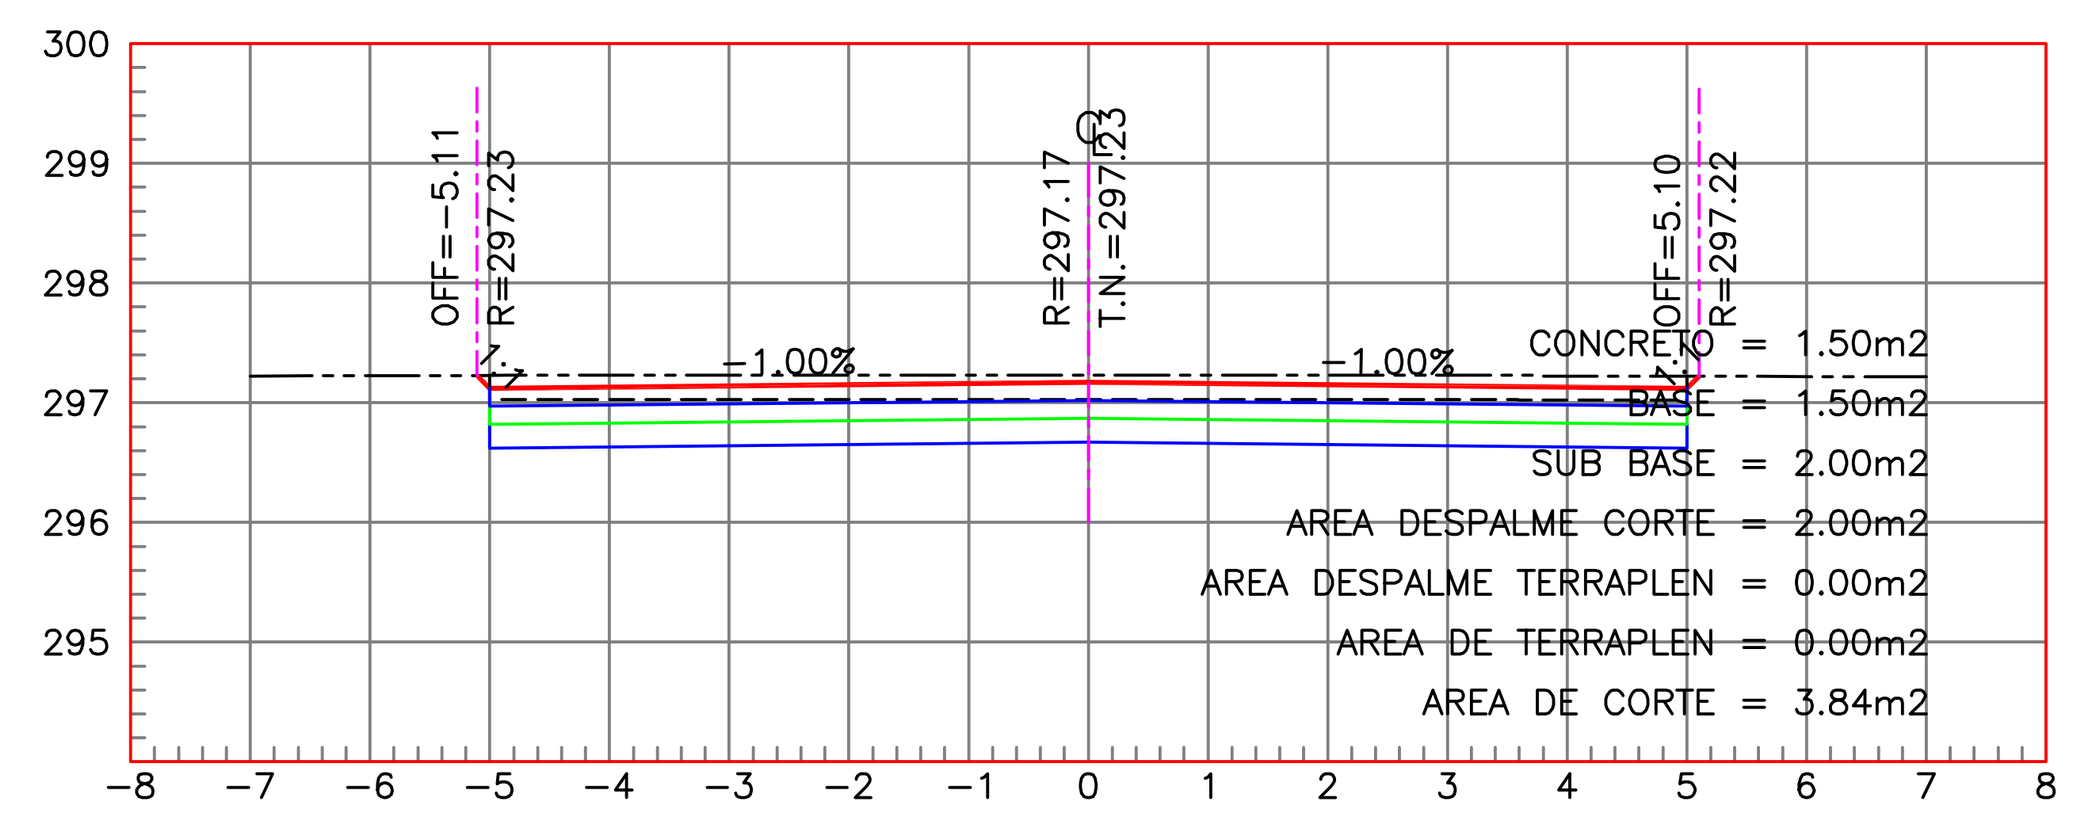


ESTACION 0+460.00
ESCALA HORIZONTAL 1 : 100
ESCALA VERTICAL 1 : 100

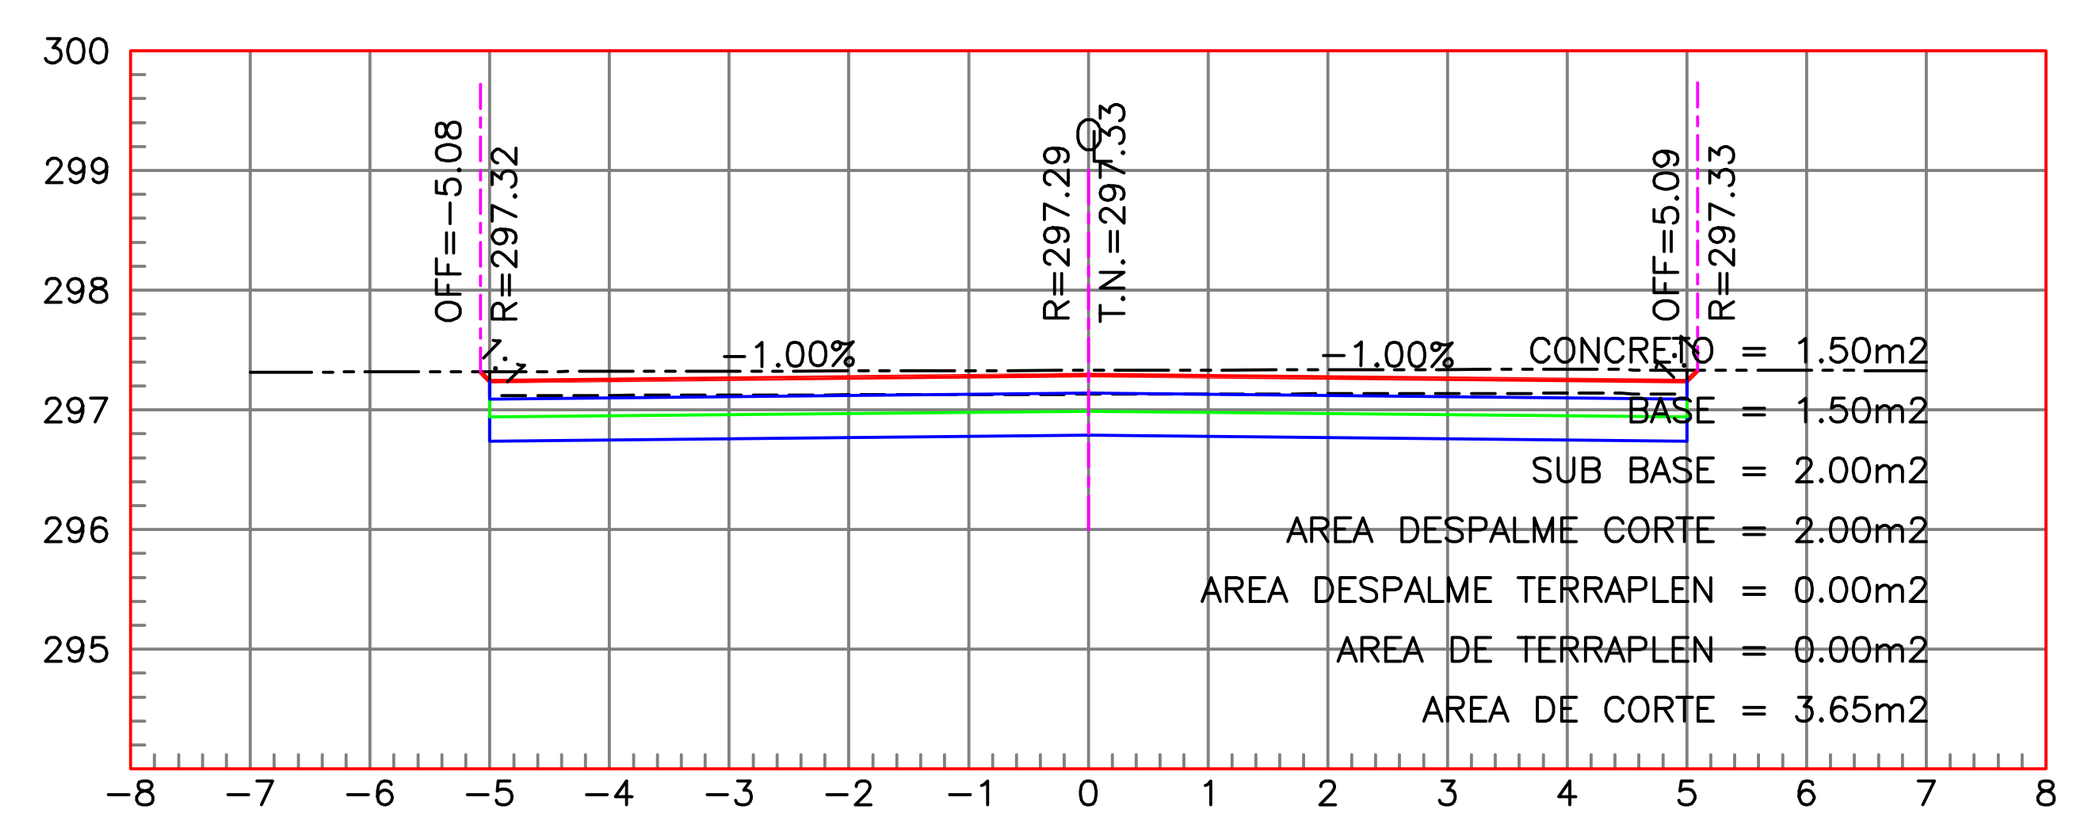


ESTACION 0+440.00
ESCALA HORIZONTAL 1 : 100
ESCALA VERTICAL 1 : 100

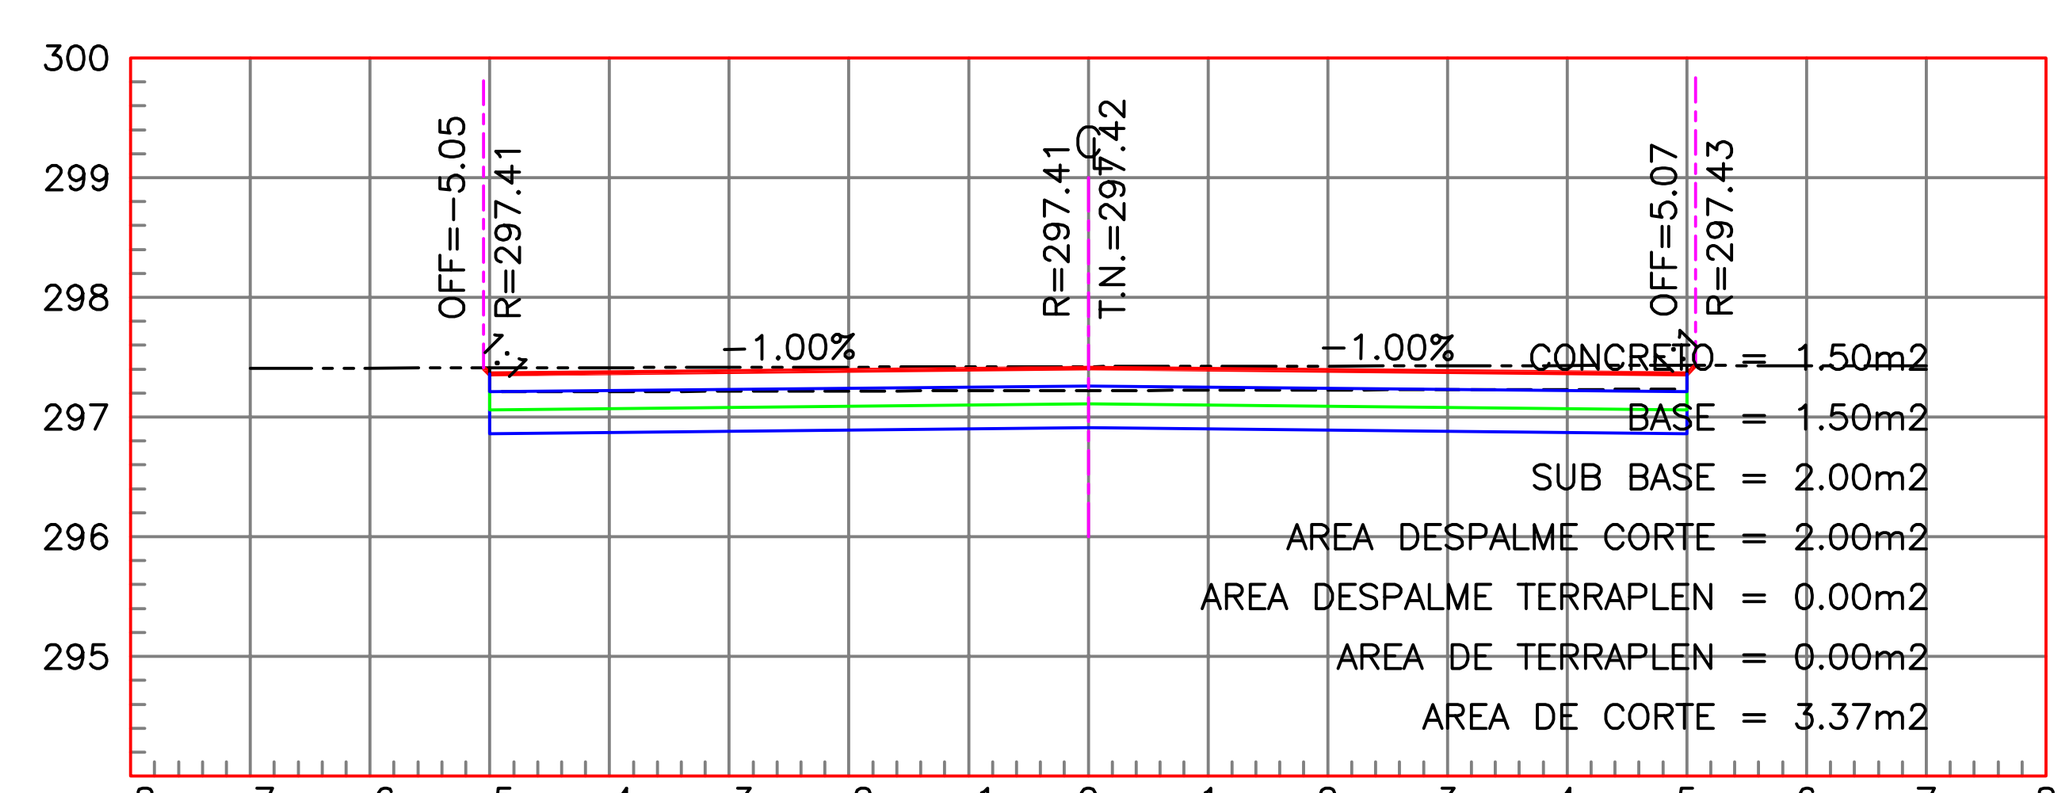


ESTACION 0+420.00
ESCALA HORIZONTAL 1 : 100
ESCALA VERTICAL 1 : 100

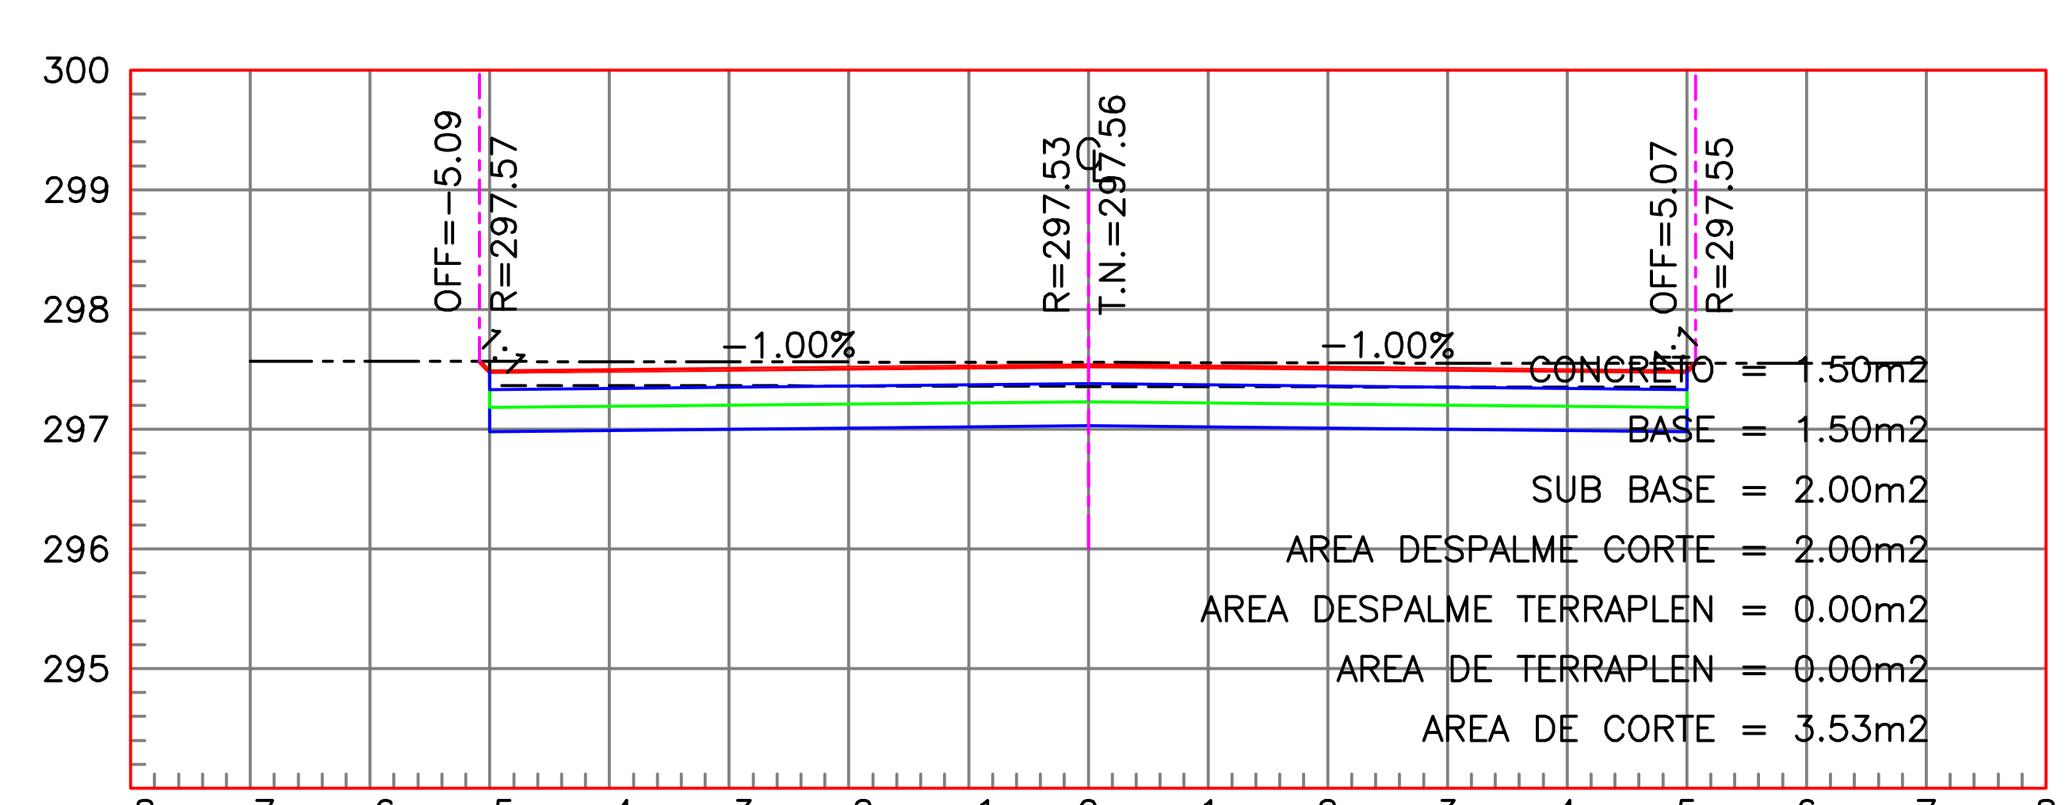


ESTACION 0+400.00
ESCALA HORIZONTAL 1 : 100
ESCALA VERTICAL 1 : 100

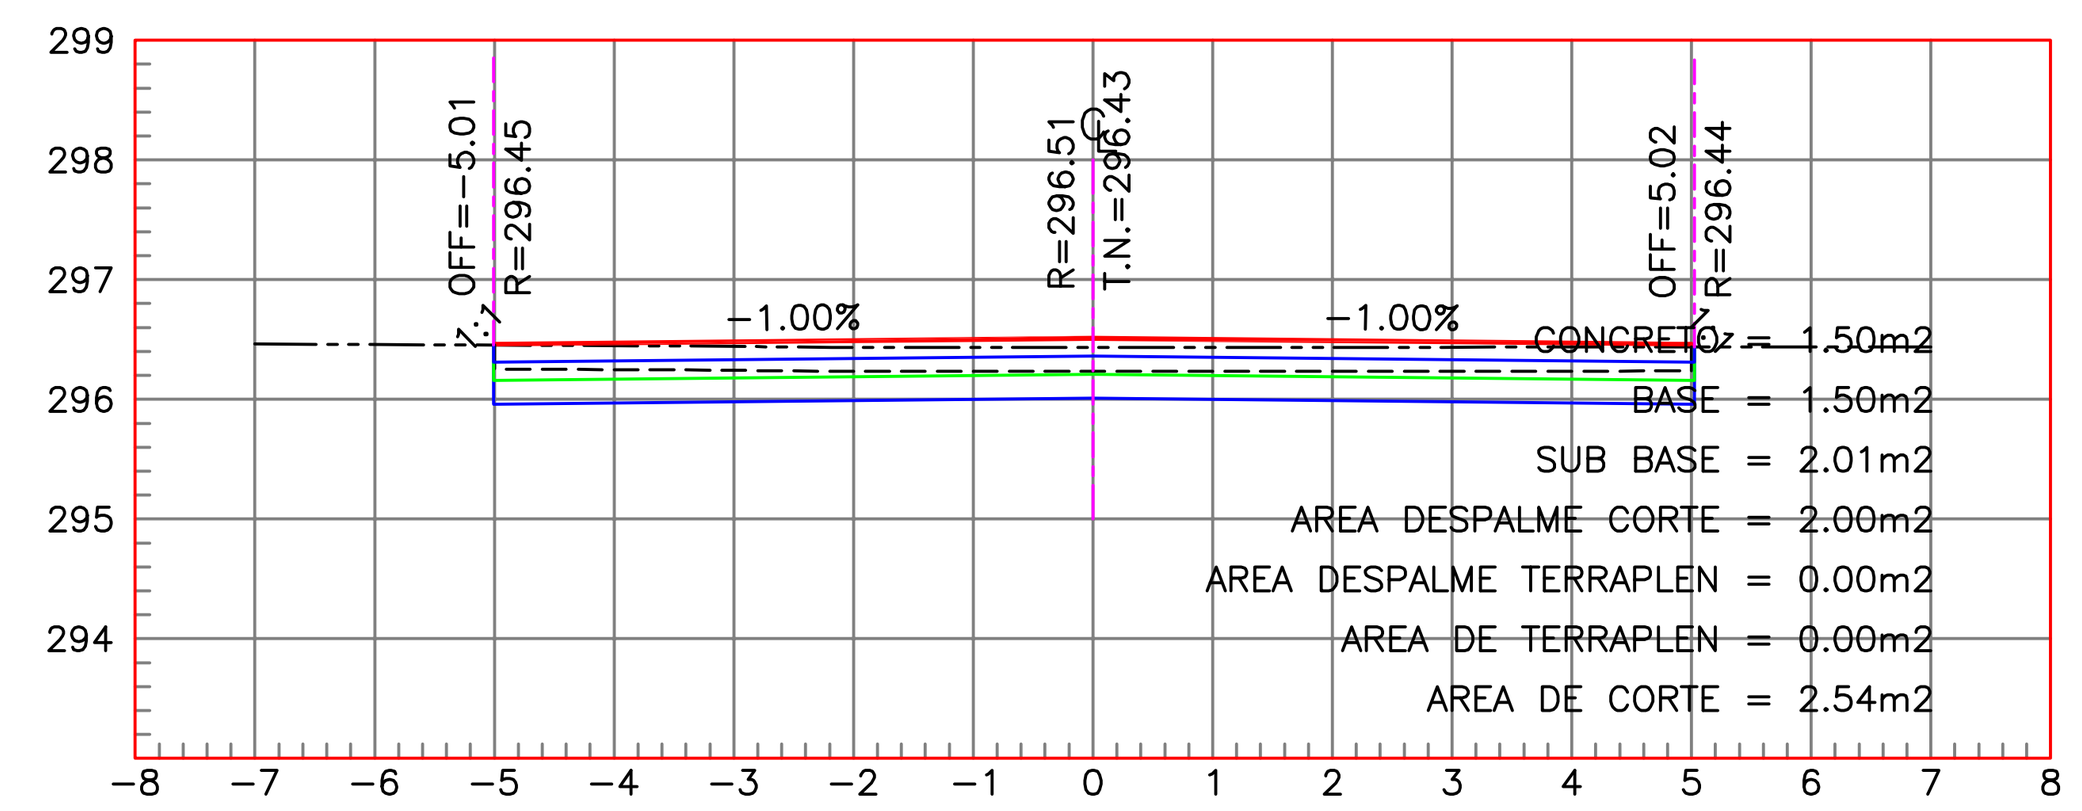


ESTACION 0+580.00
ESCALA HORIZONTAL 1 : 100
ESCALA VERTICAL 1 : 100

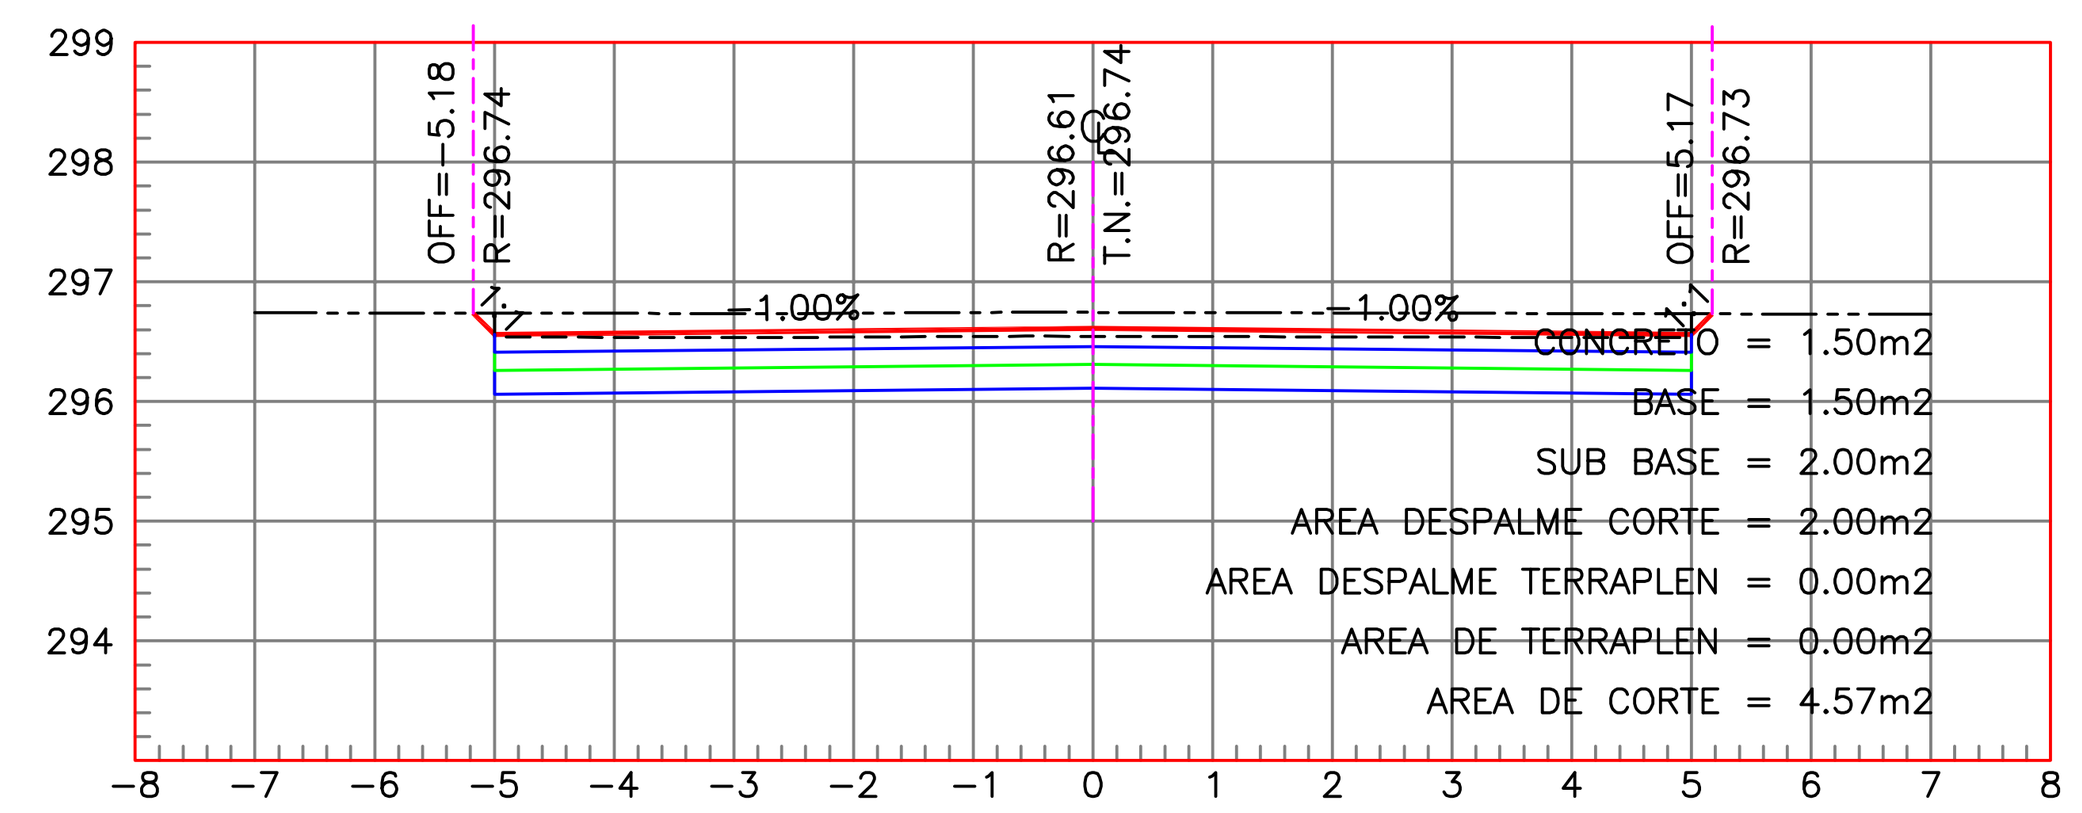


ESTACION 0+560.00
ESCALA HORIZONTAL 1 : 100
ESCALA VERTICAL 1 : 100

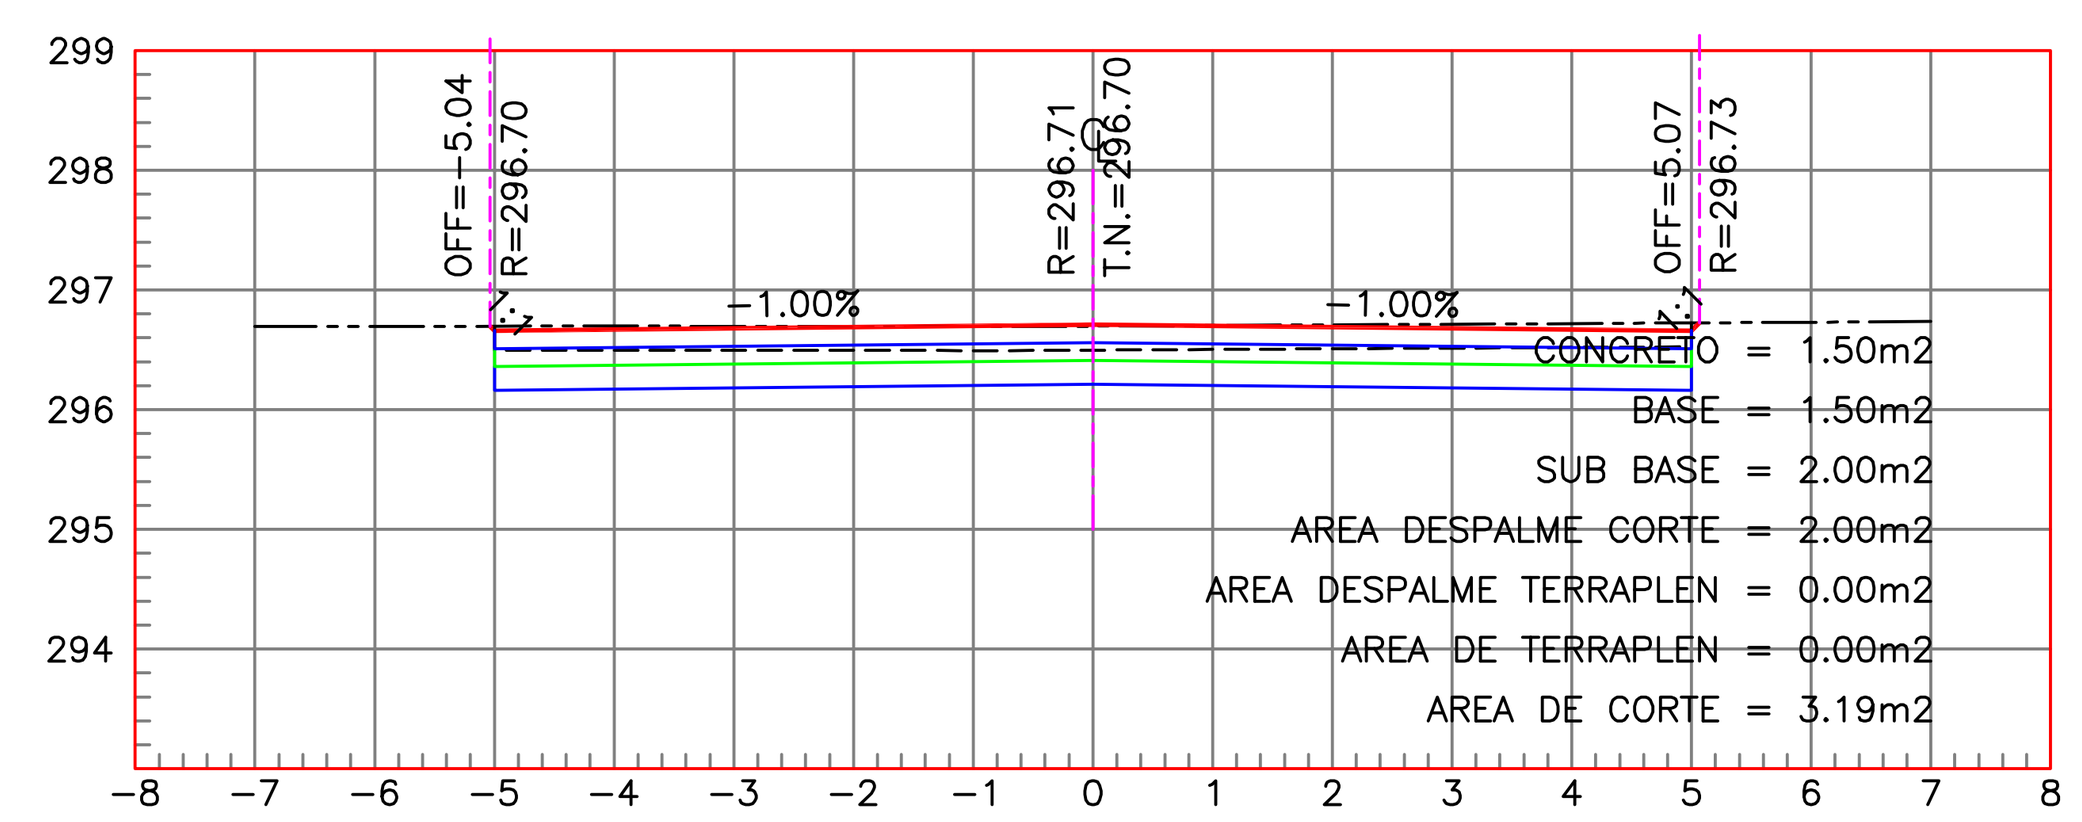

ESTACION 0+540.00
ESCALA HORIZONTAL 1 : 100
ESCALA VERTICAL 1 : 100

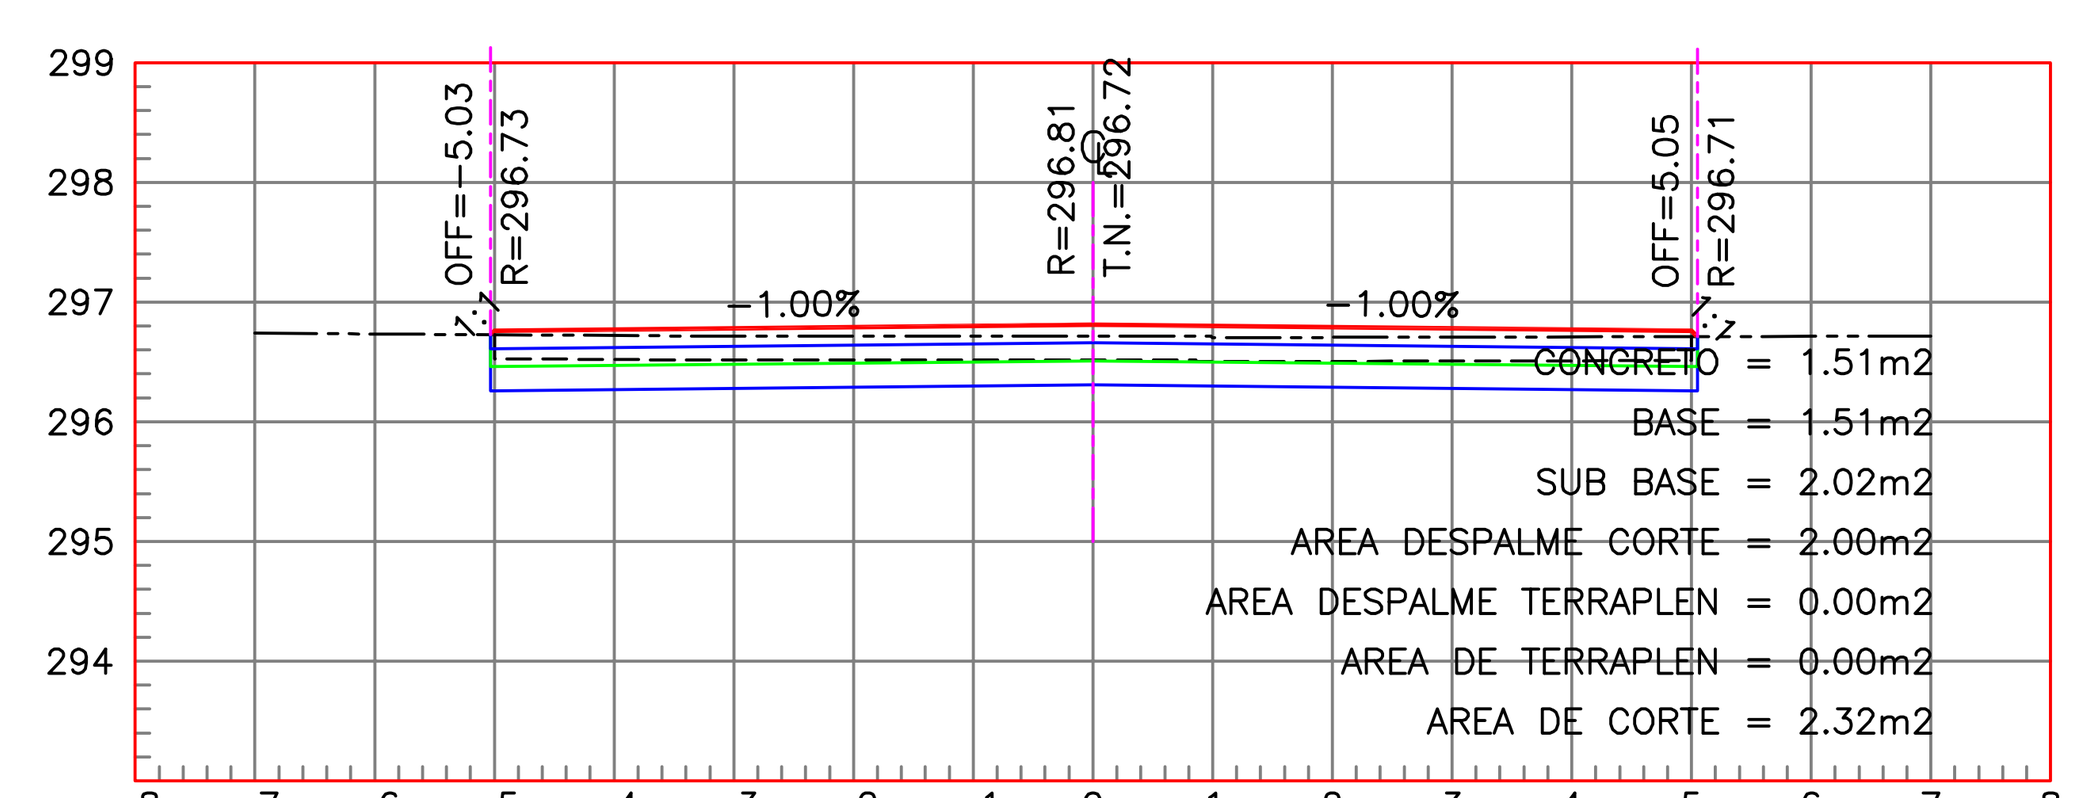

ESTACION 0+520.00
ESCALA HORIZONTAL 1 : 100
ESCALA VERTICAL 1 : 100

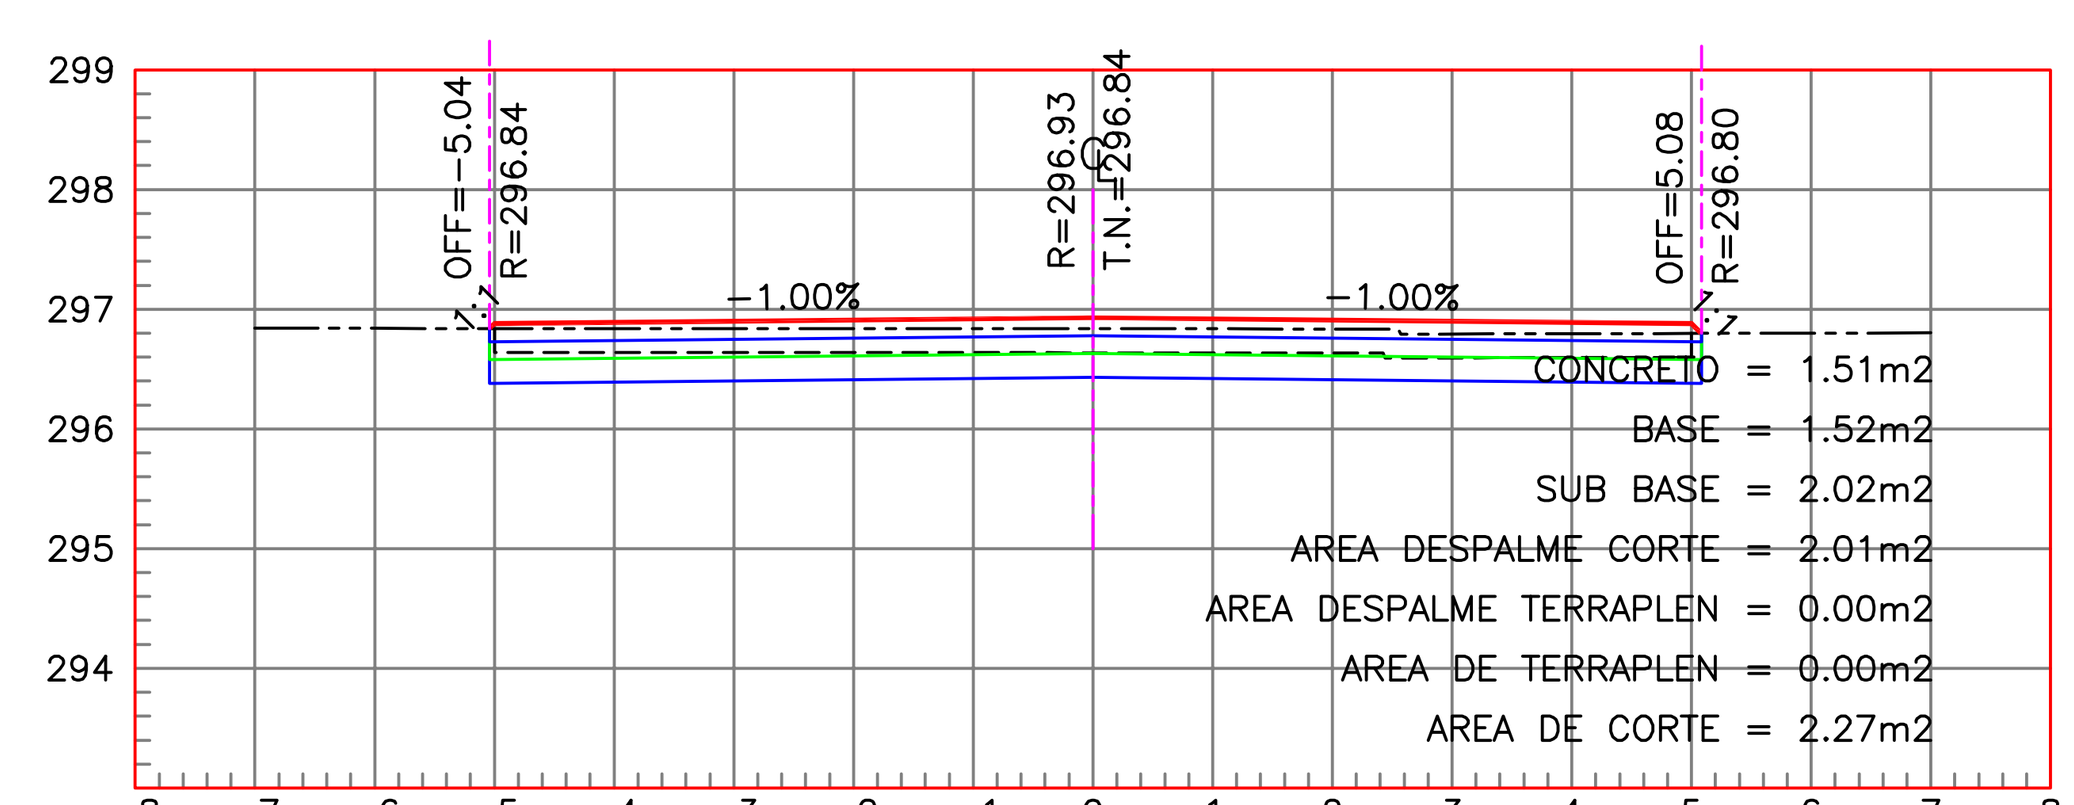


ESTACION 0+500.00
ESCALA HORIZONTAL 1 : 100
ESCALA VERTICAL 1 : 100

SIMBOLOGIA

E	Escarificado
CI	Caja de Corte Total
CT	Terraplen
SBH	Capa Sub-Base Hidráulica
BH	Capa Base Hidráulica
Ca	Carpeta Asfáltica
OFF	Distancia del Eje de Calle al Lìmite Exterior de la Secciòn
R	Nivel de Rasante

LOCALIZACIÓN

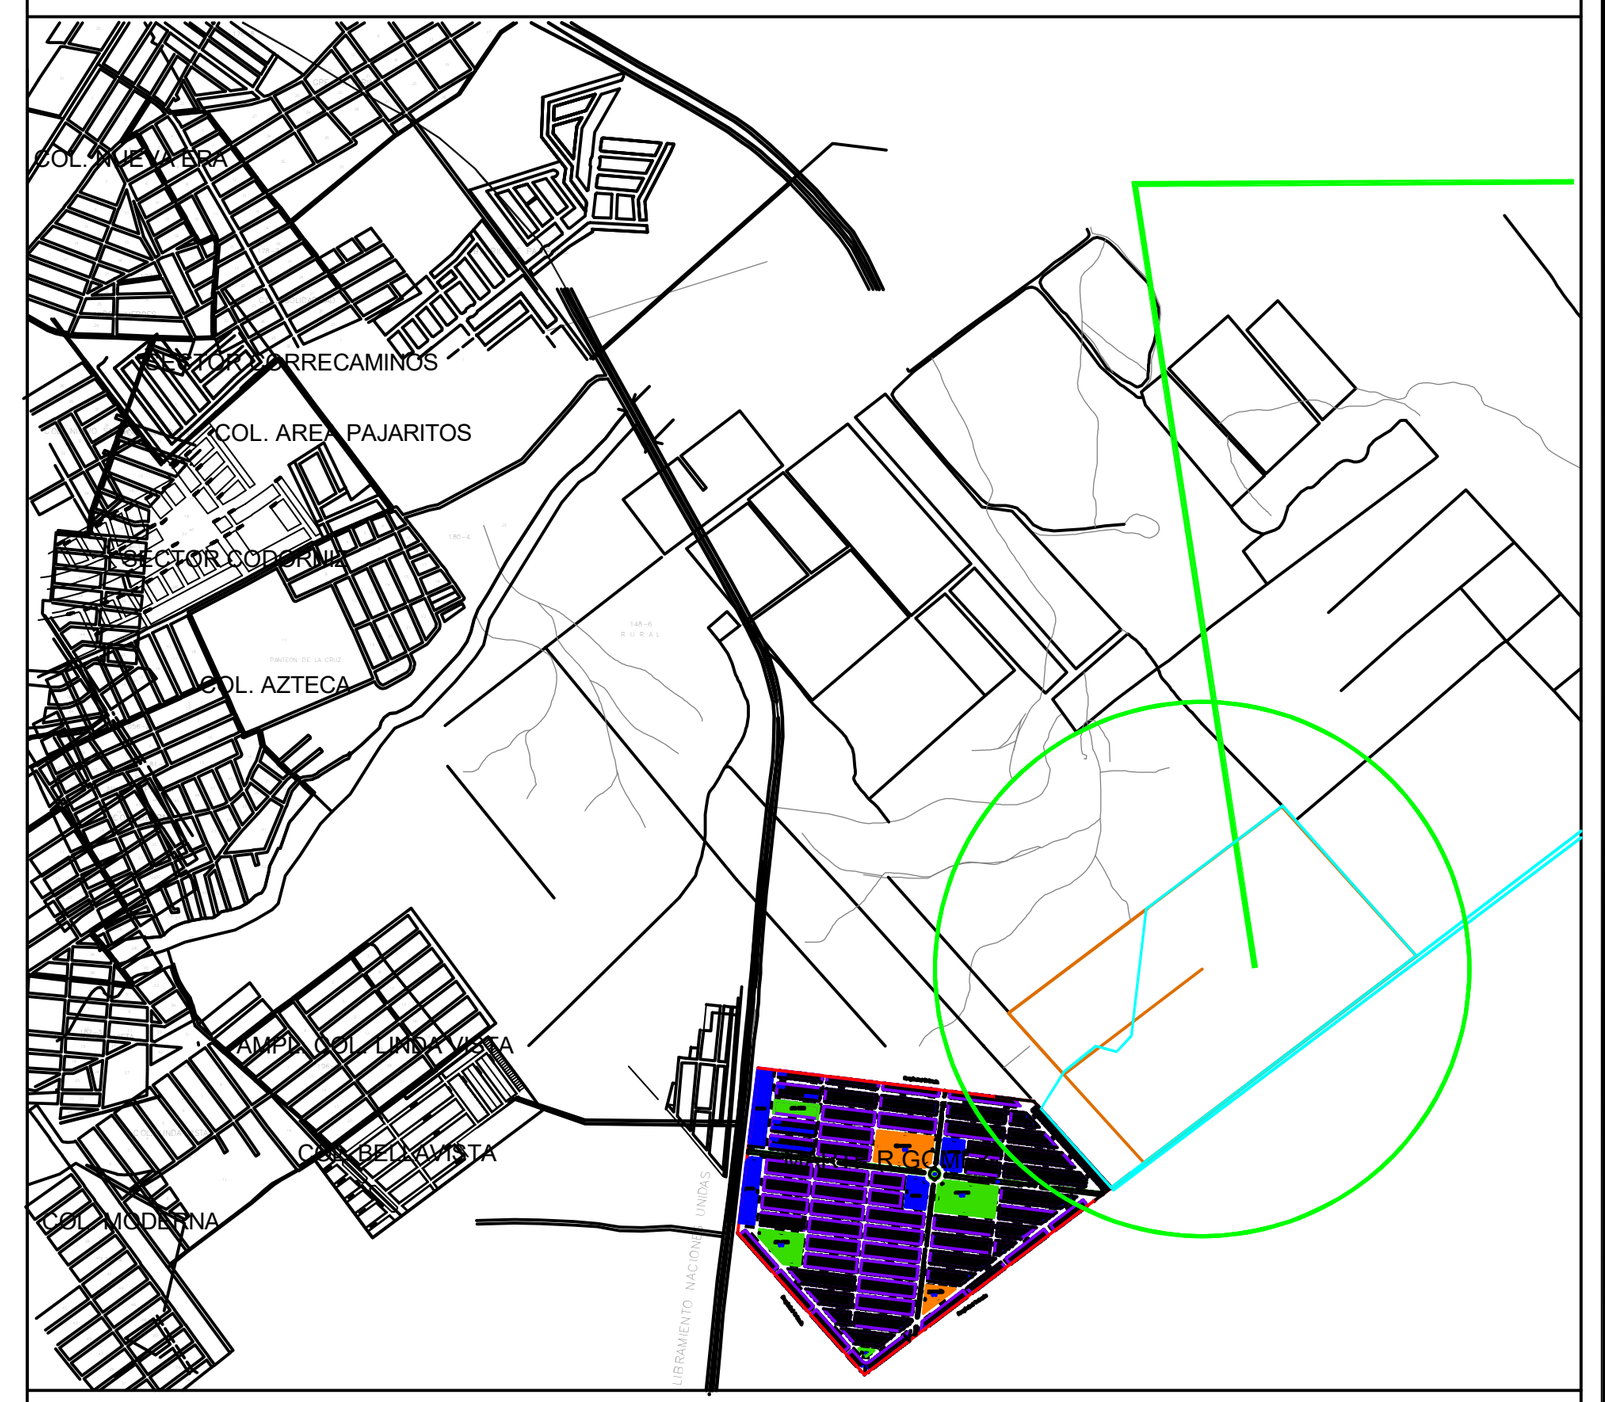

NOTAS:

1.- EL LEVANTAMIENTO ESTA REFERIDO AL SISTEMA DE COORDENADAS UTM UNIVERSAL TRANSVERSO DE MERCATOR, TOMANDO COMO REFERENCIA EL ELIPSOIDE DENOMINADO WGS 84.

2.- EQUIPO GPS MARCA TRIMBLE R10 DE 2 BANDAS, CON CORRECCIÓN EN TIEMPO REAL.

Tamaulipas Gobierno del Estado
ITAVU Instituto Tamaulipeco de Vivienda y Urbanismo

PROYECTO: FRACCIONAMIENTO CON VOLUNTAD Y TRABAJO

UBICACION: CIUDAD VICTORIA, TAMAULIPAS

PLANO DE : SECCIONES AVENIDA SINCERIDAD SUR

PLANO: 3

ING. GERMÁN FERNÁNDEZ GUZMÁN
DIRECTOR GENERAL DEL ITAVU

ESC:	FECHA:	DIBUJO:	LEVANTO Y CALCULO:	PROYECTO:
S/E	OCTUBRE / 2026			ING. RAUL RUIZ PIZAÑA

REVISO:
ARQ. ENRIQUE LEAL RÍOS
SUBDIRECTOR DE PROGRAMAS DE SUELO

APROBO:
ING. RAFAEL JESÚS BERMÚDEZ TERÁN
DIRECTOR DE PROGRAMAS DE SUELO Y VIVIENDA