

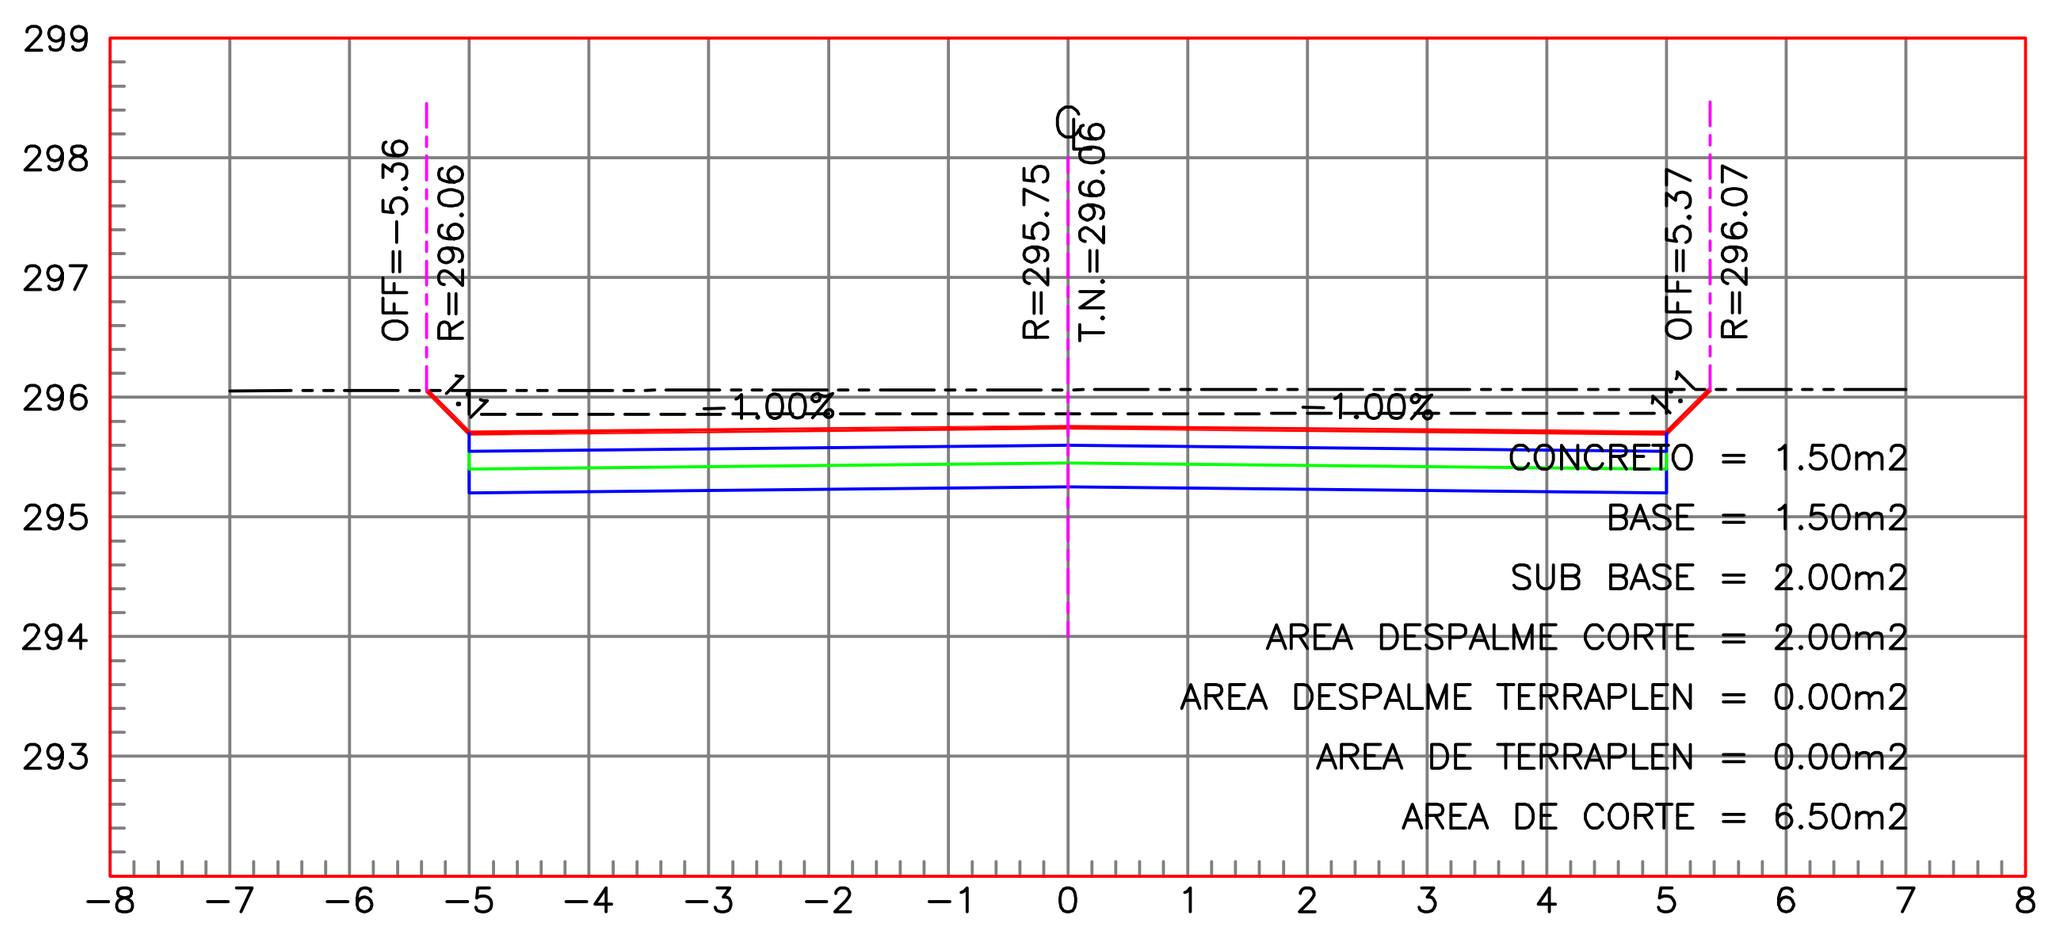



ESTACION 0+680.00
ESCALA HORIZONTAL 1 : 100
ESCALA VERTICAL 1 : 100

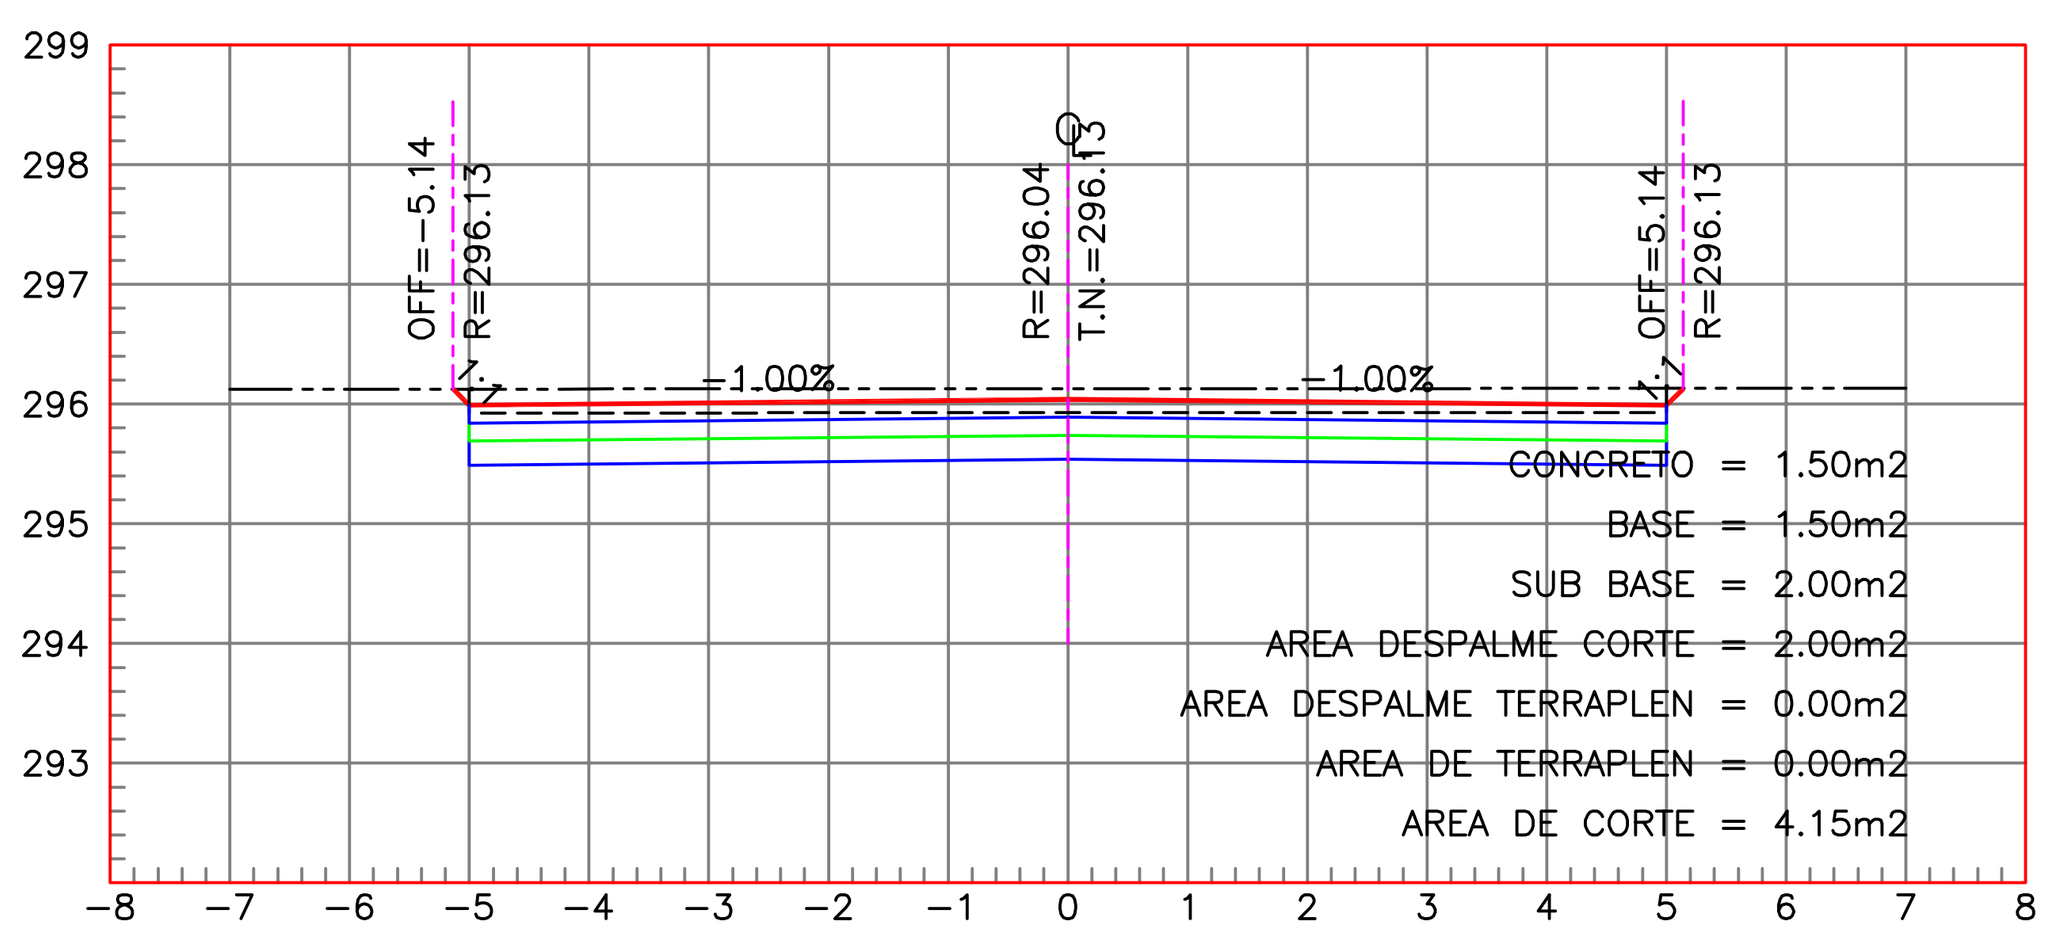


ESTACION 0+660.00
ESCALA HORIZONTAL 1 : 100
ESCALA VERTICAL 1 : 100

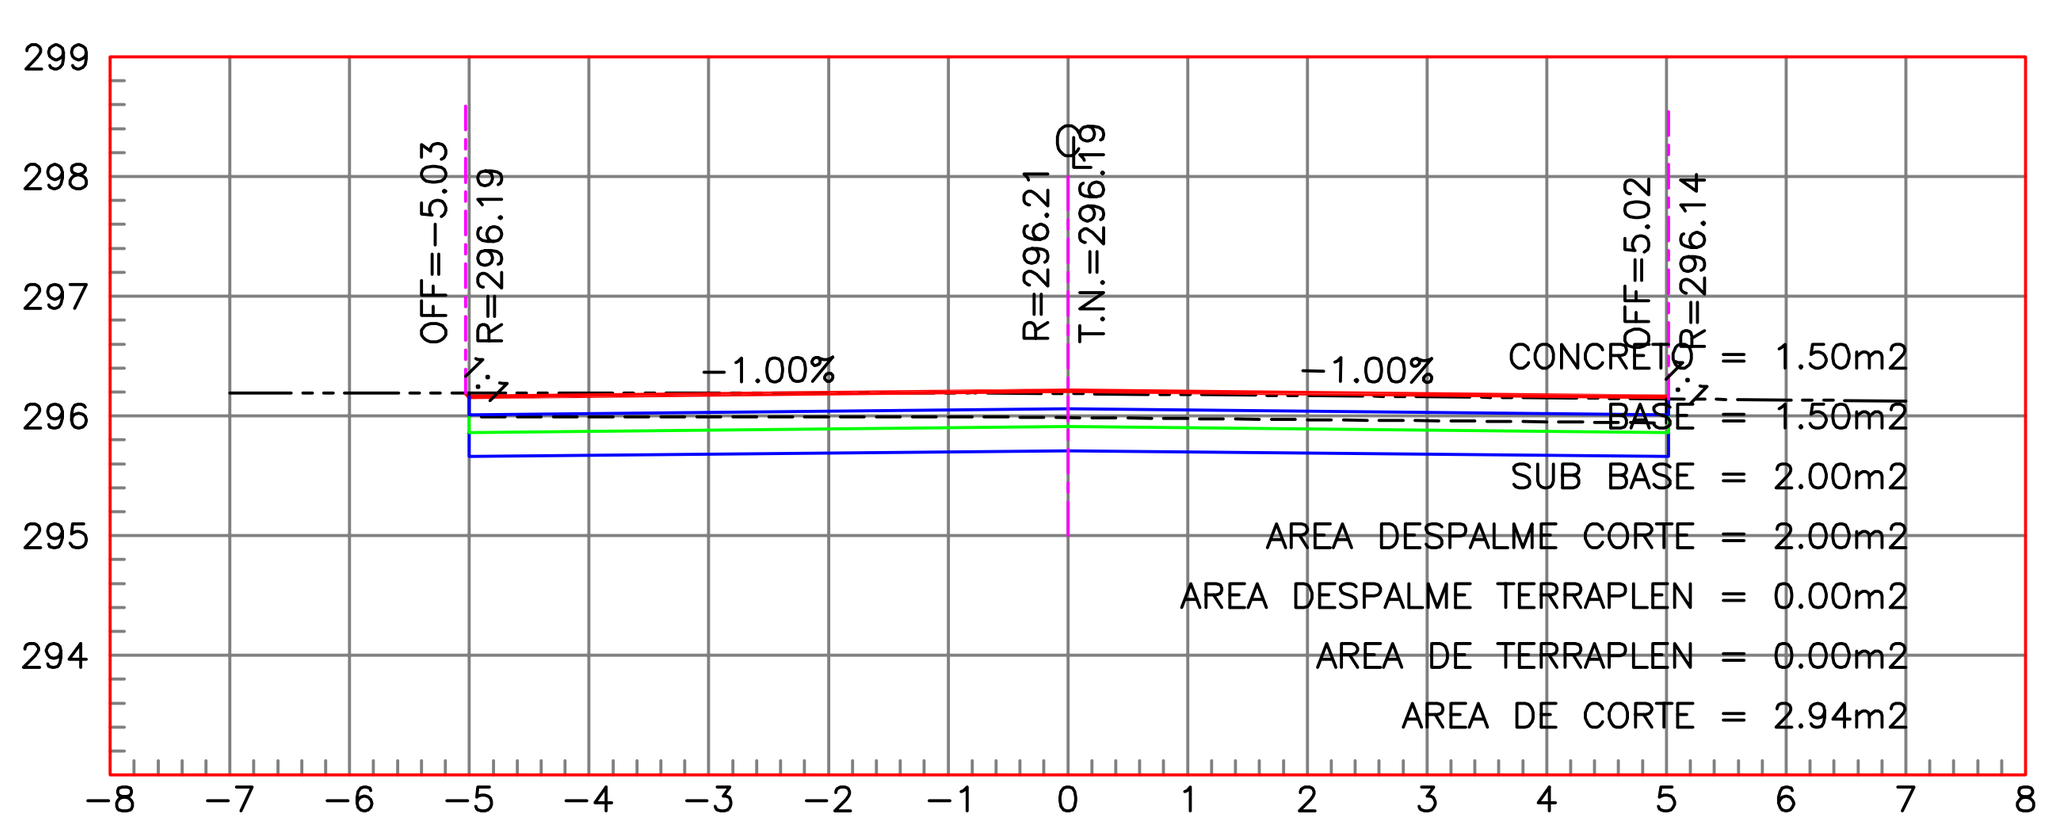


ESTACION 0+640.00
ESCALA HORIZONTAL 1 : 100
ESCALA VERTICAL 1 : 100

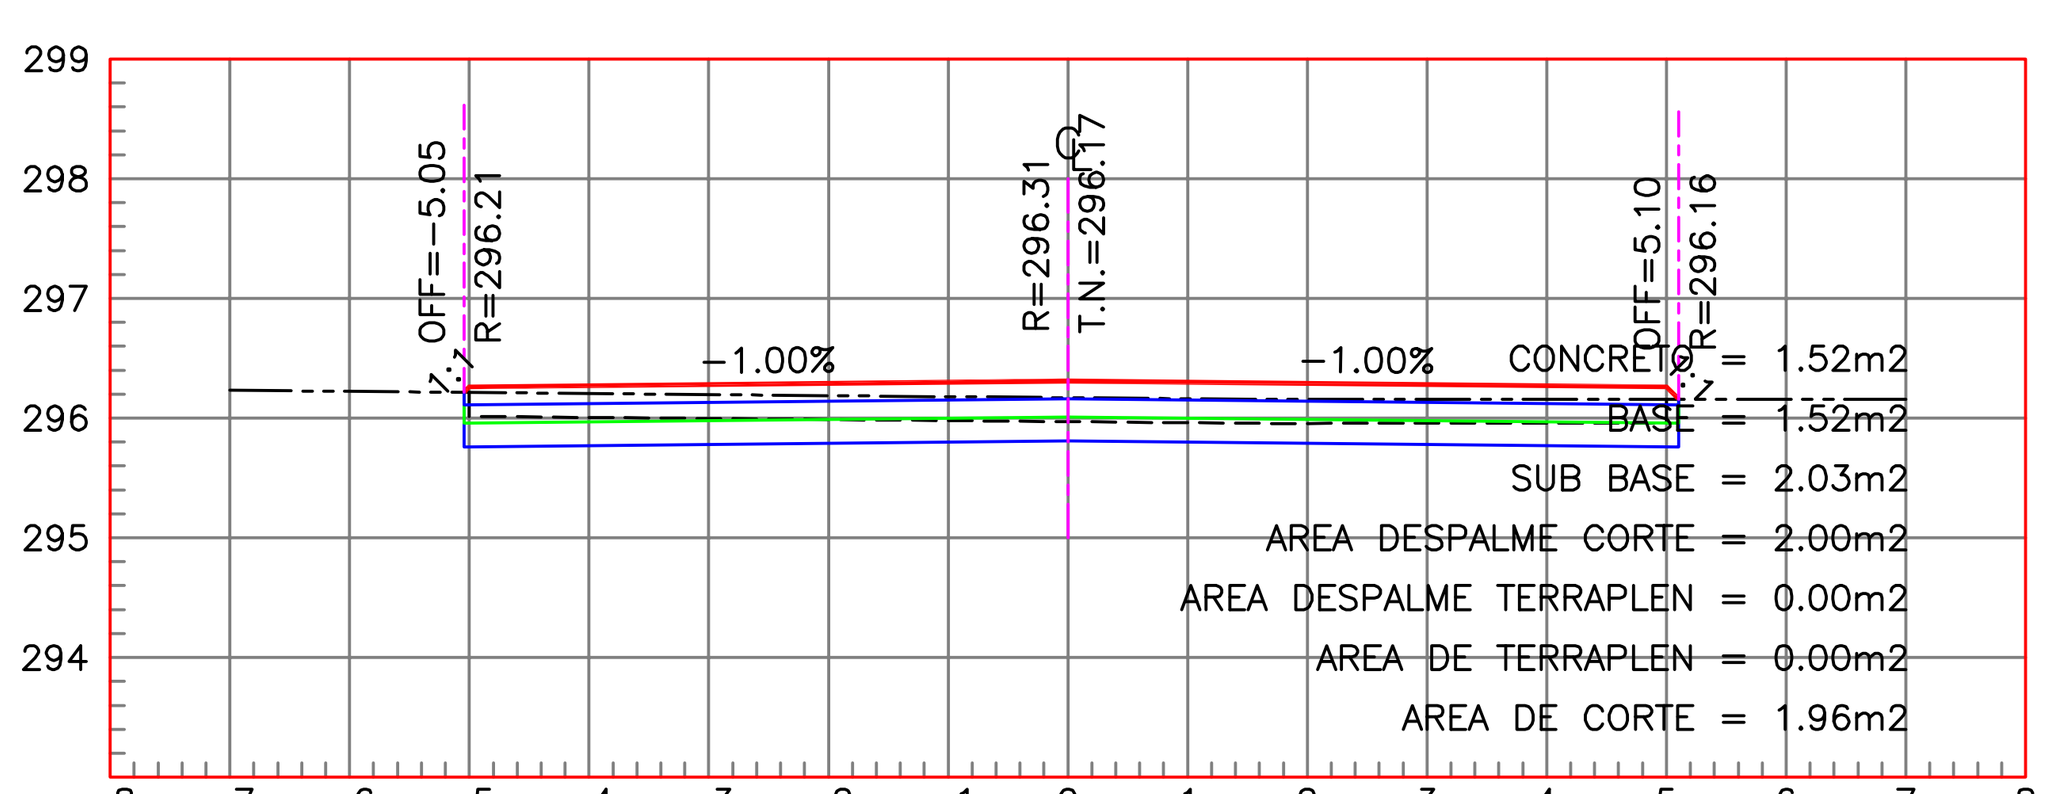


ESTACION 0+620.00
ESCALA HORIZONTAL 1 : 100
ESCALA VERTICAL 1 : 100

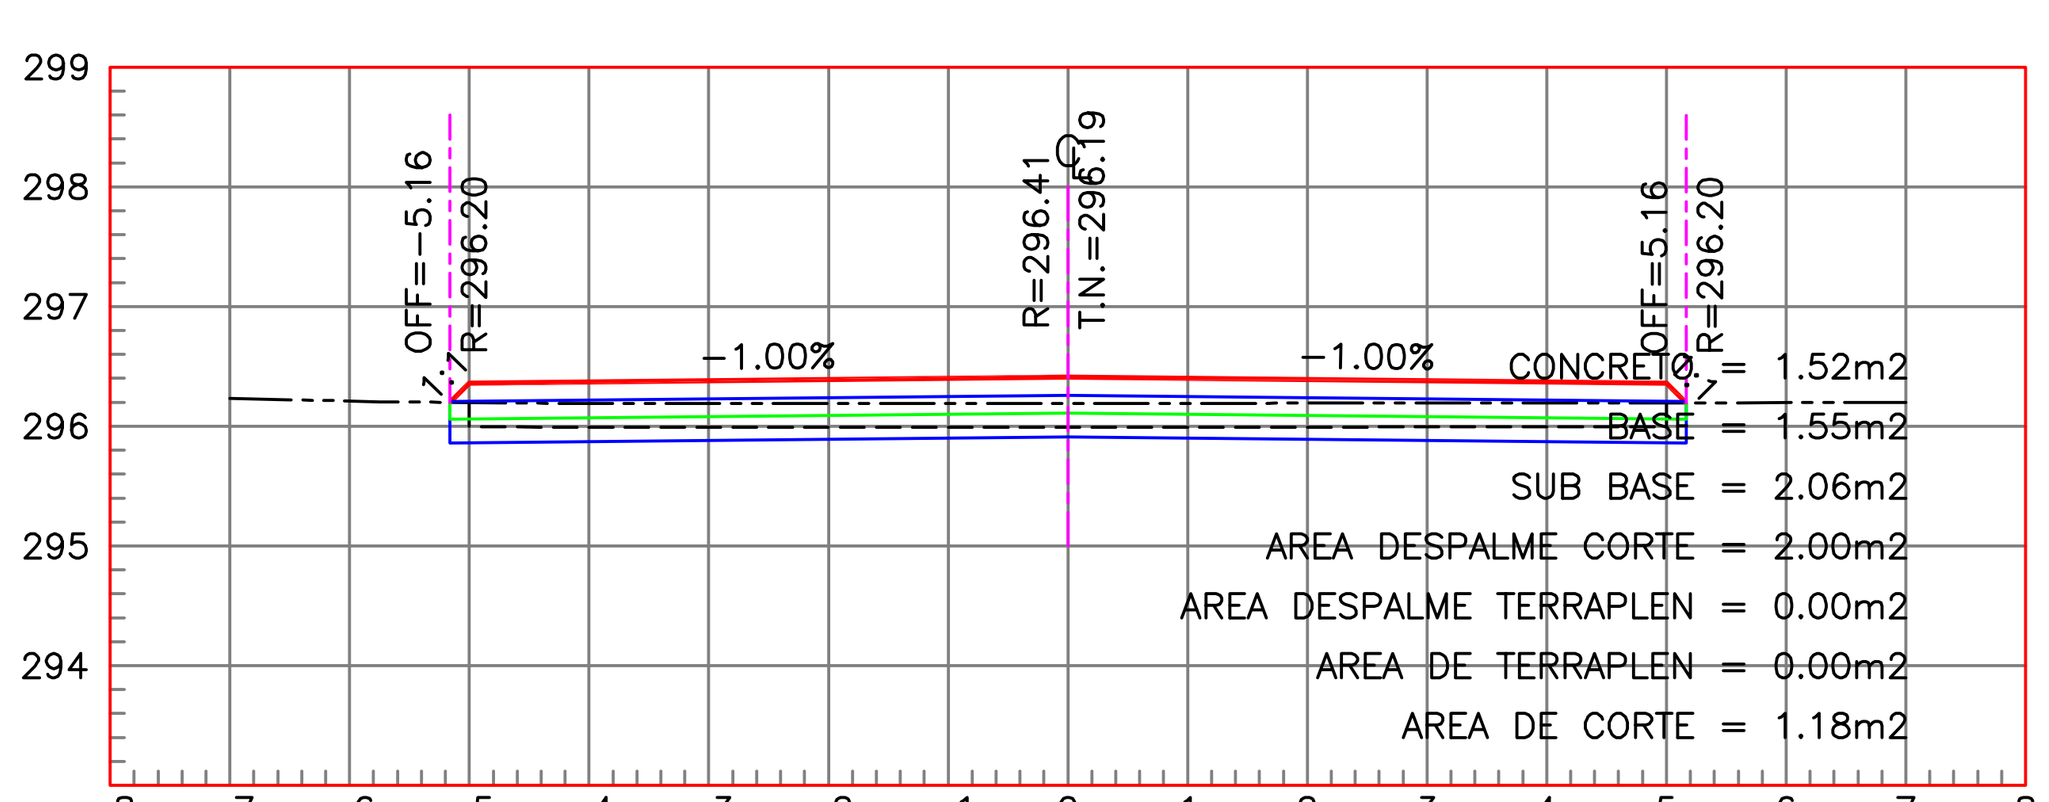


ESTACION 0+600.00
ESCALA HORIZONTAL 1 : 100
ESCALA VERTICAL 1 : 100

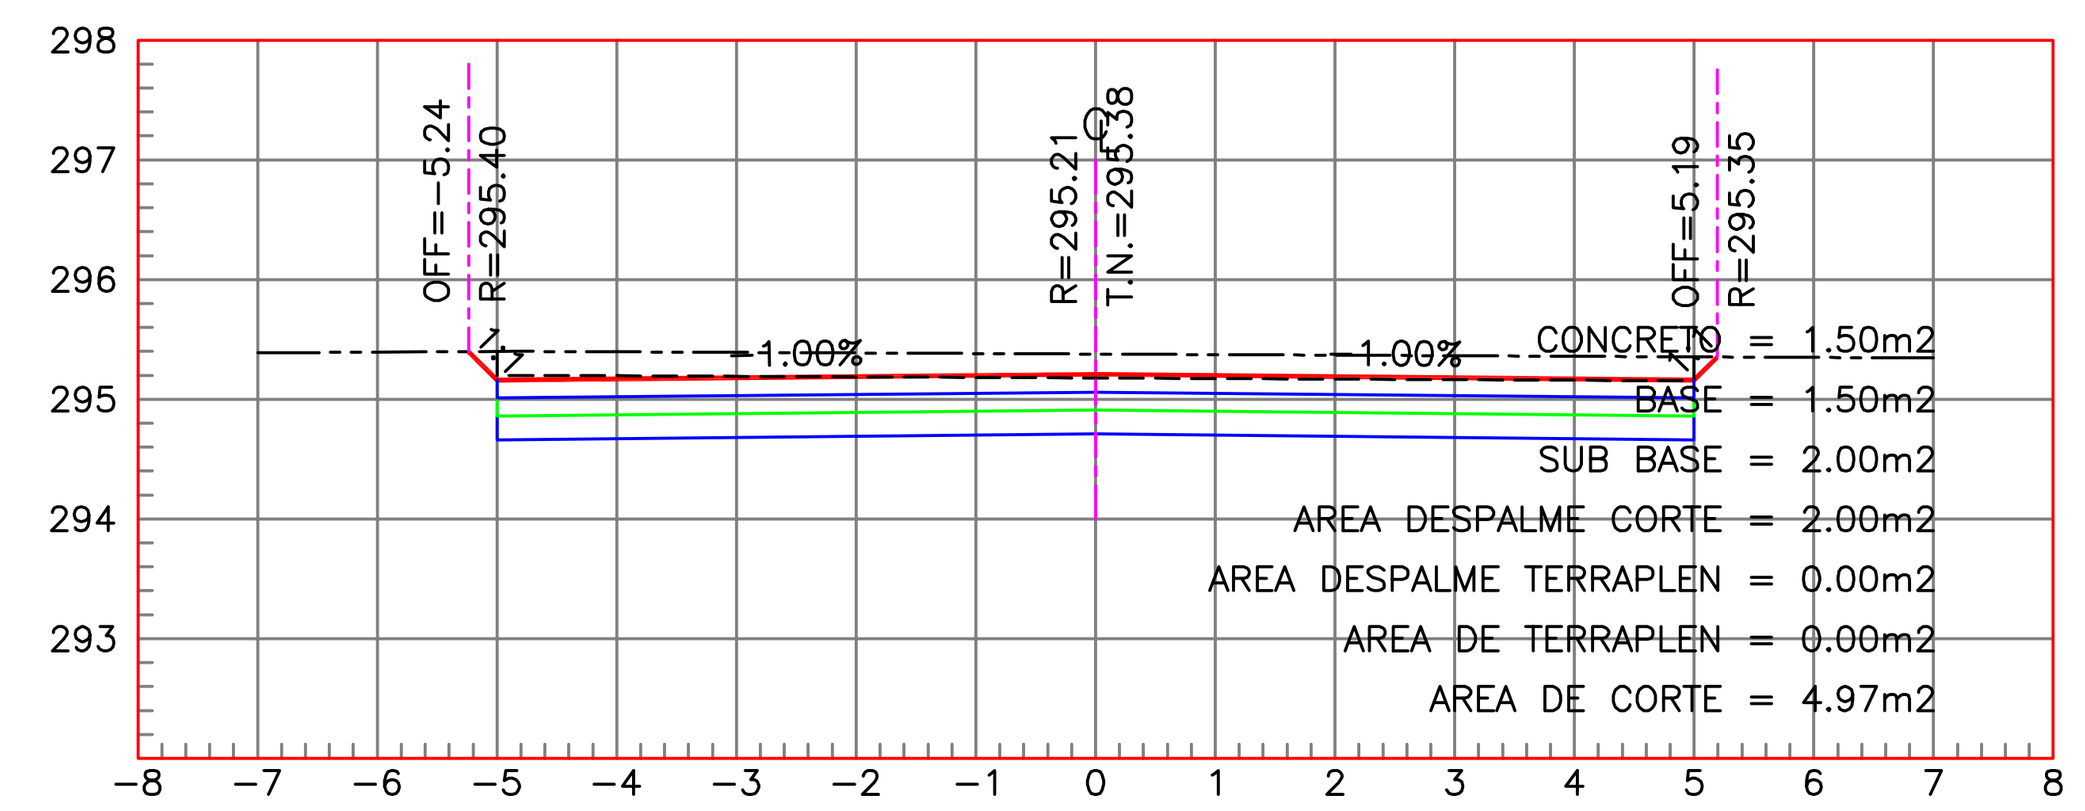


ESTACION 0+780.00
ESCALA HORIZONTAL 1 : 100
ESCALA VERTICAL 1 : 100

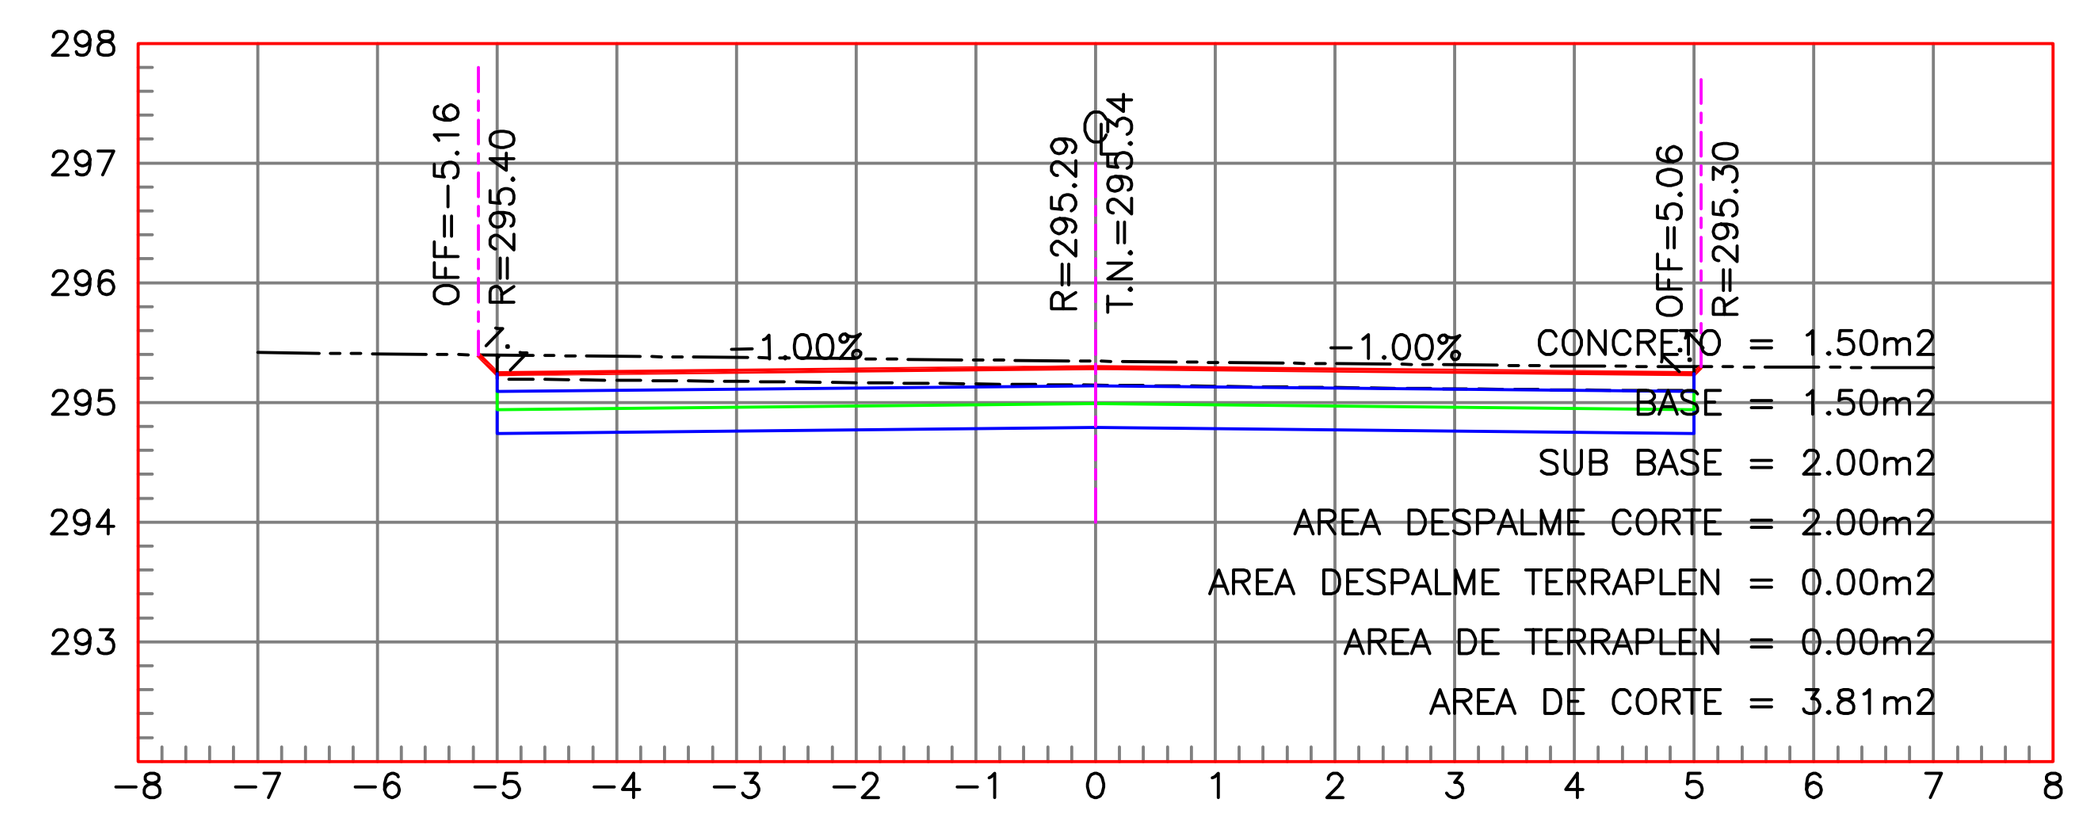


ESTACION 0+760.00
ESCALA HORIZONTAL 1 : 100
ESCALA VERTICAL 1 : 100

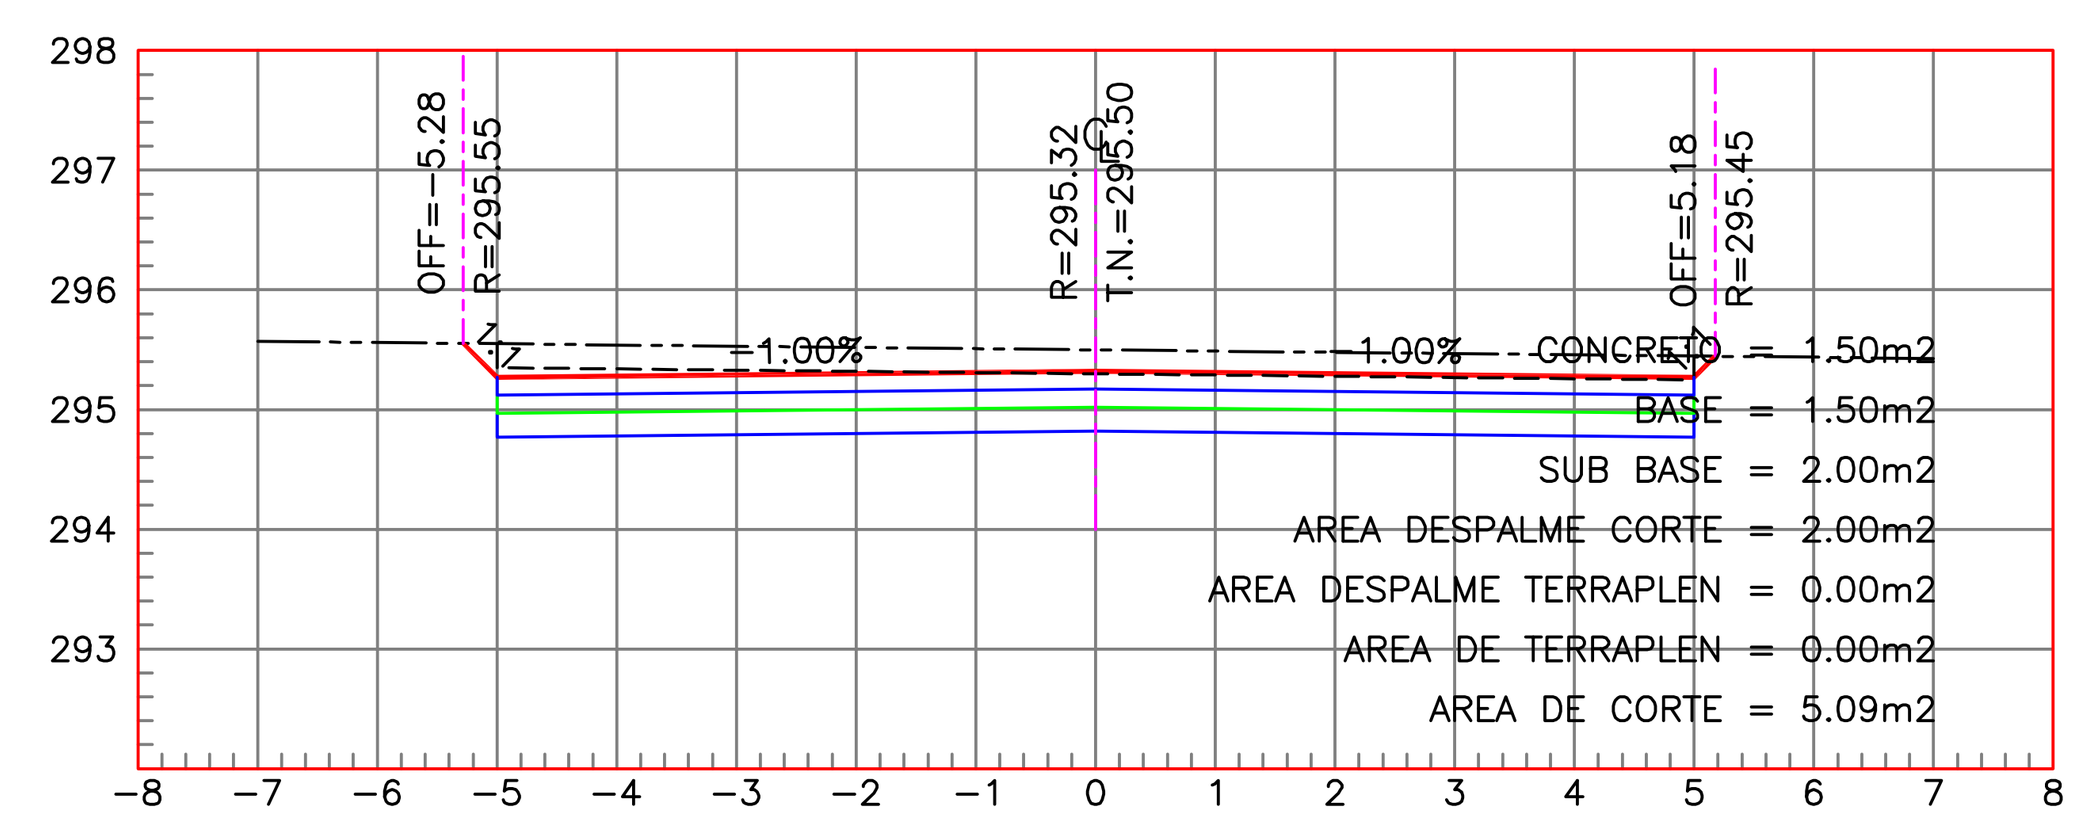


ESTACION 0+740.00
ESCALA HORIZONTAL 1 : 100
ESCALA VERTICAL 1 : 100

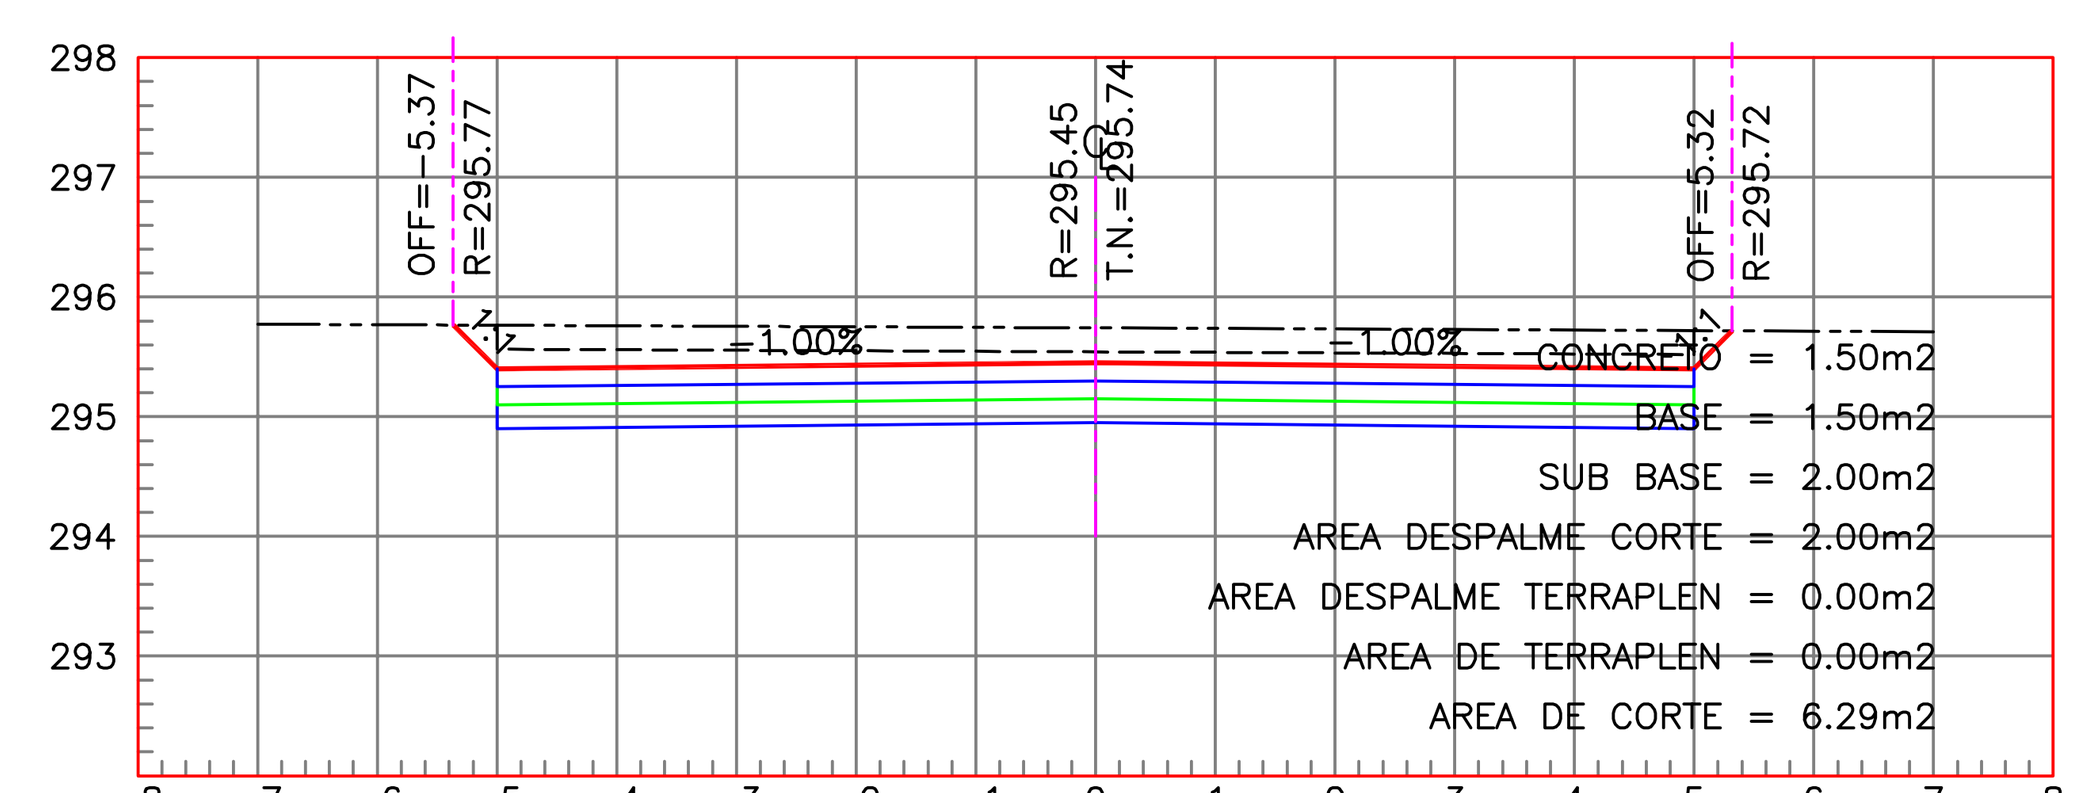


ESTACION 0+720.00
ESCALA HORIZONTAL 1 : 100
ESCALA VERTICAL 1 : 100

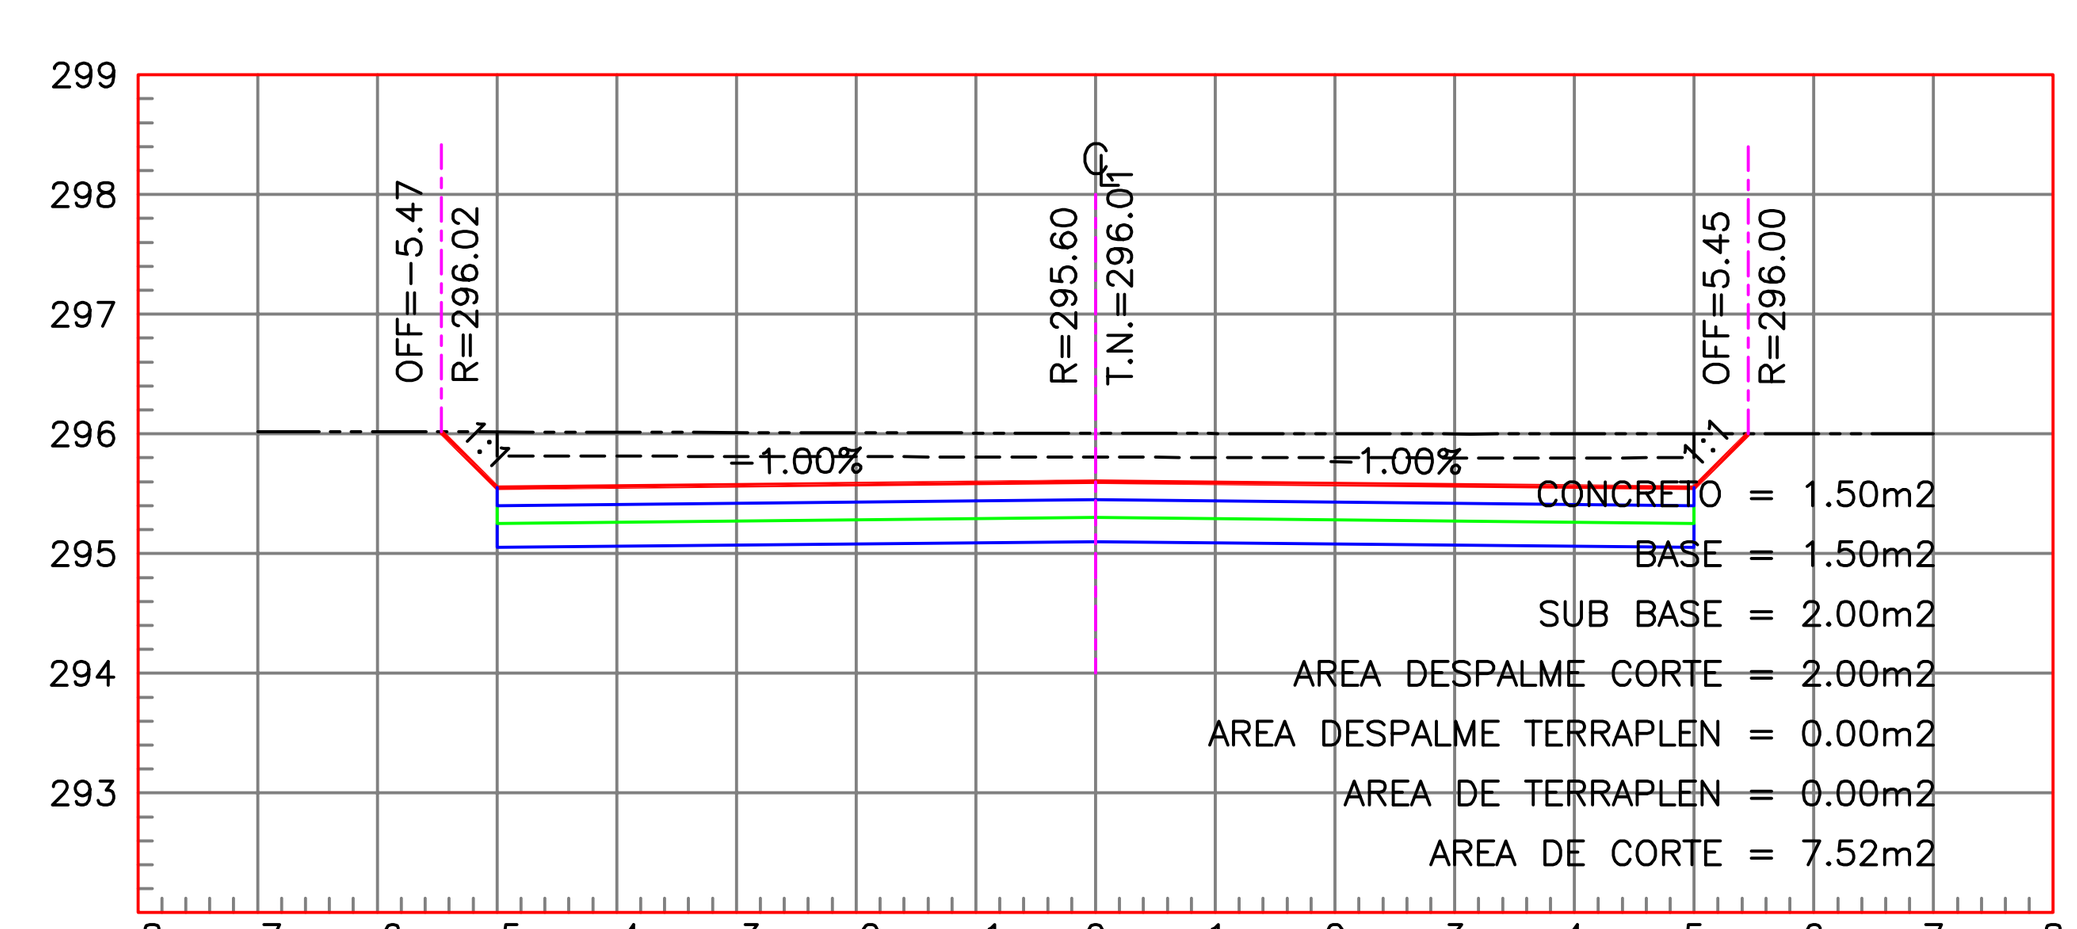


ESTACION 0+700.00
ESCALA HORIZONTAL 1 : 100
ESCALA VERTICAL 1 : 100

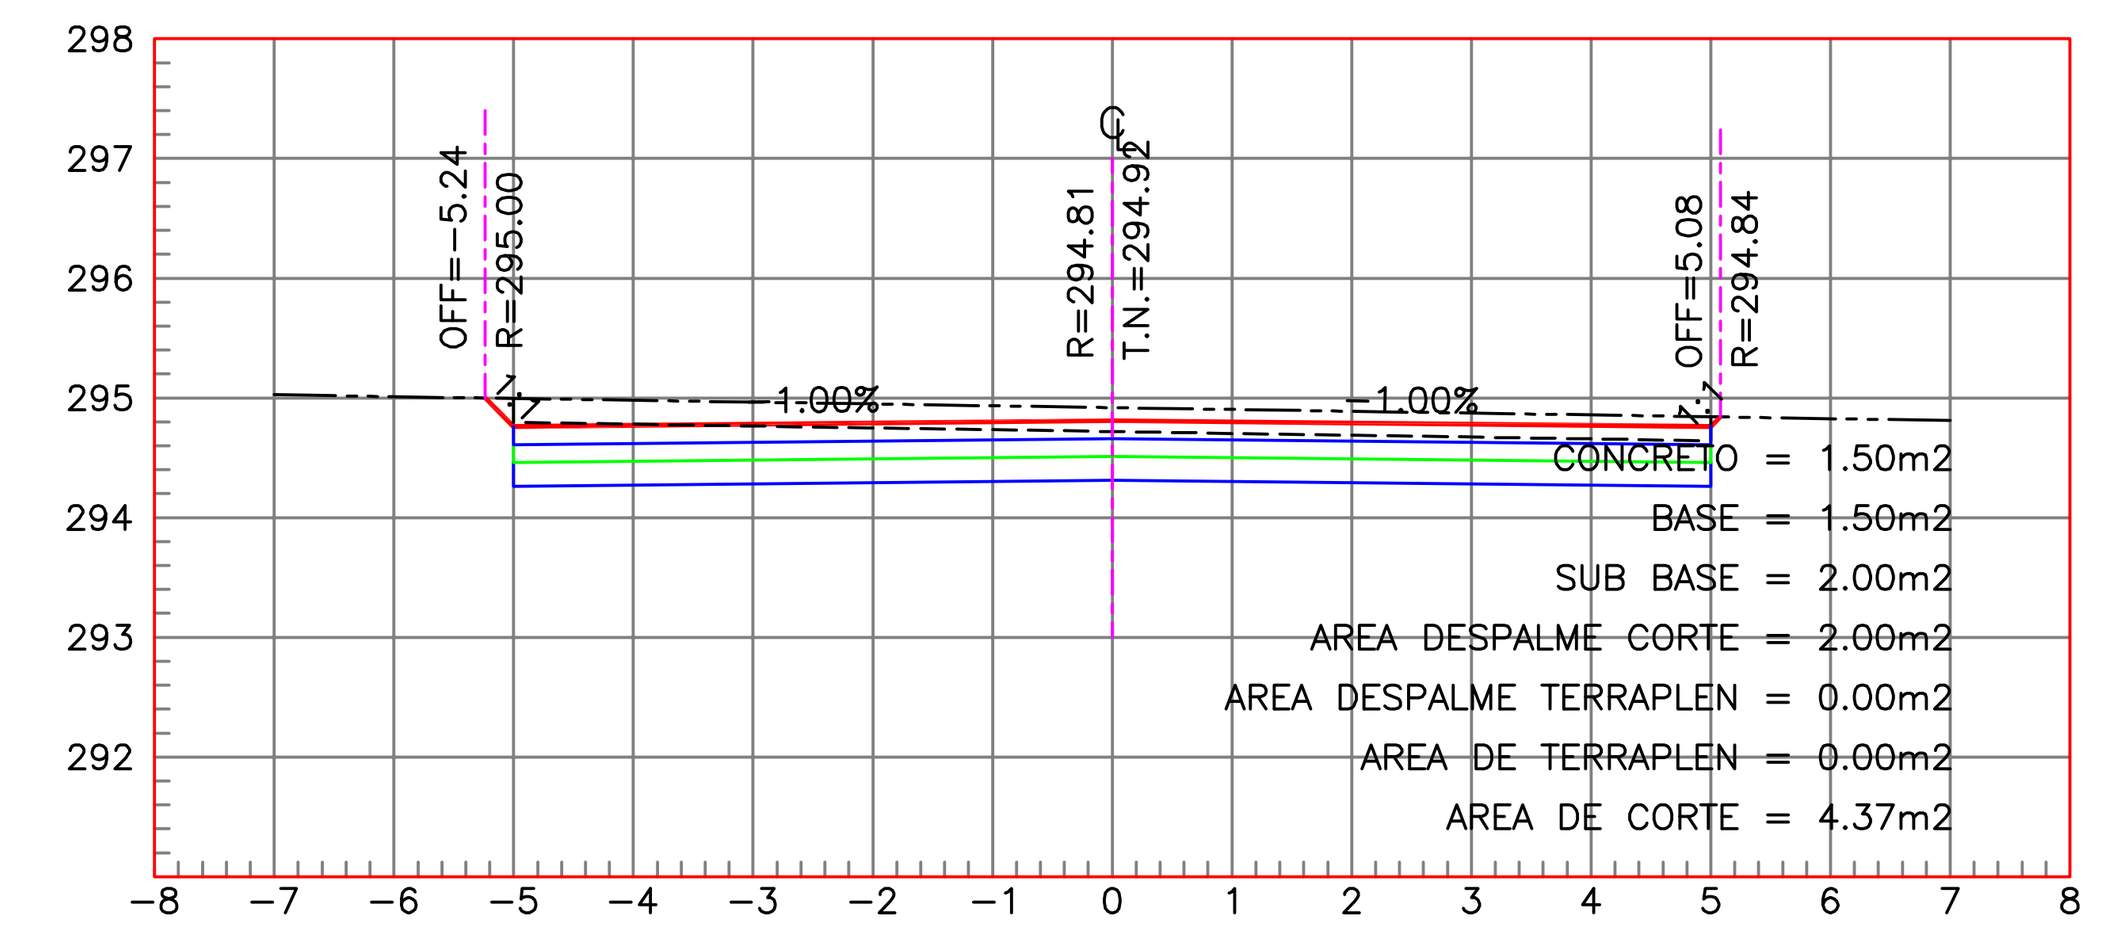


ESTACION 0+880.00
ESCALA HORIZONTAL 1 : 100
ESCALA VERTICAL 1 : 100

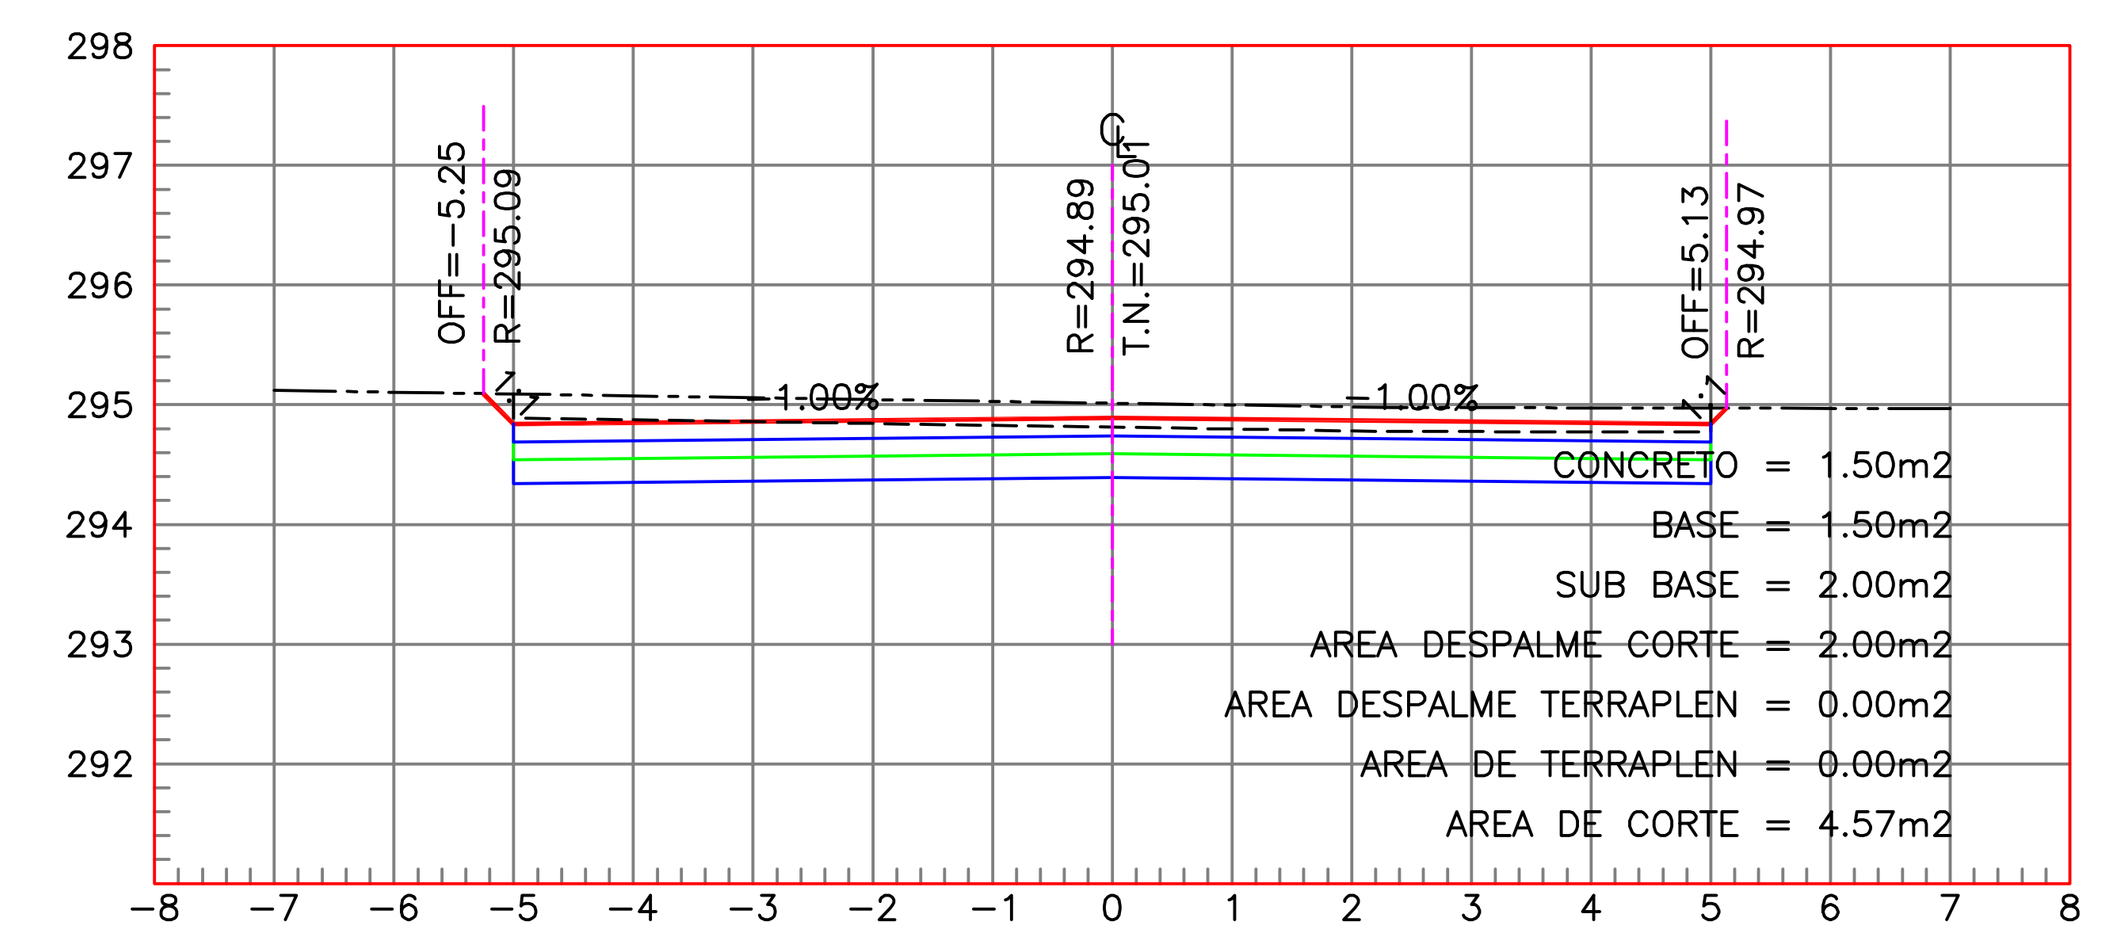


ESTACION 0+860.00
ESCALA HORIZONTAL 1 : 100
ESCALA VERTICAL 1 : 100

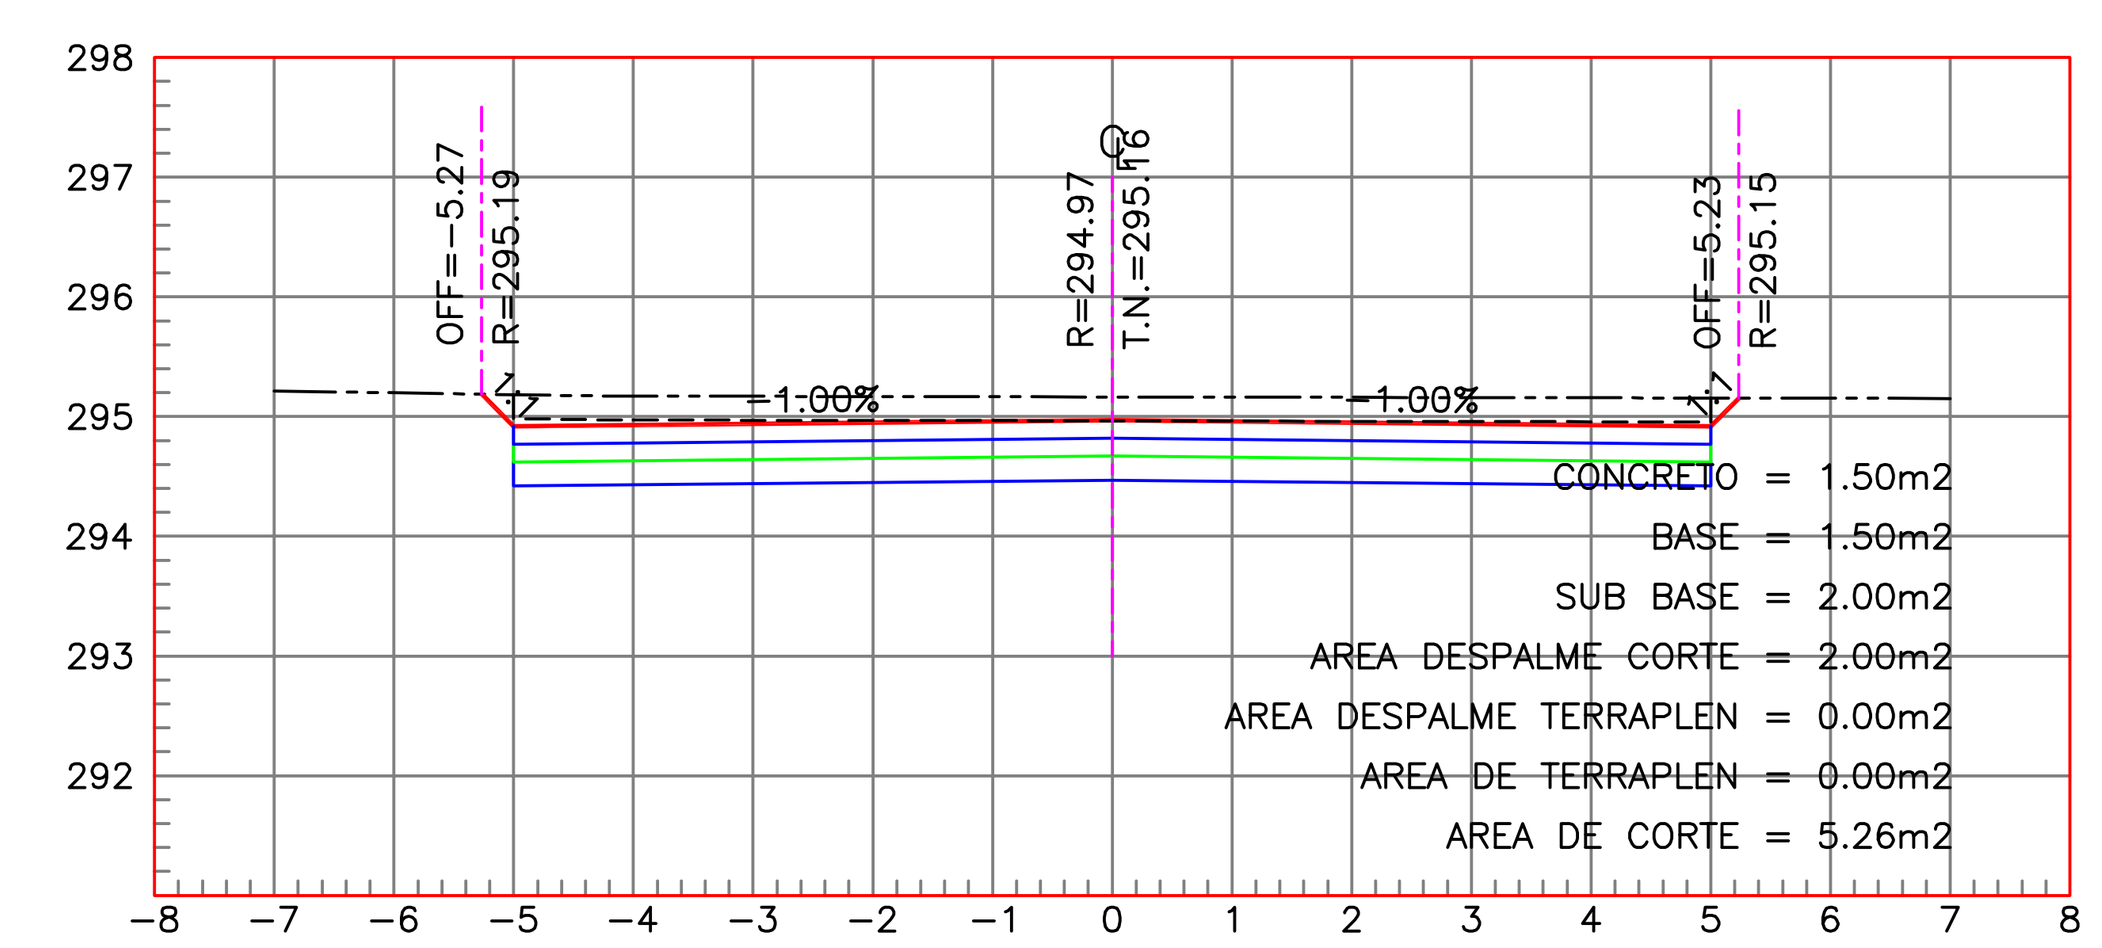

ESTACION 0+840.00
ESCALA HORIZONTAL 1 : 100
ESCALA VERTICAL 1 : 100

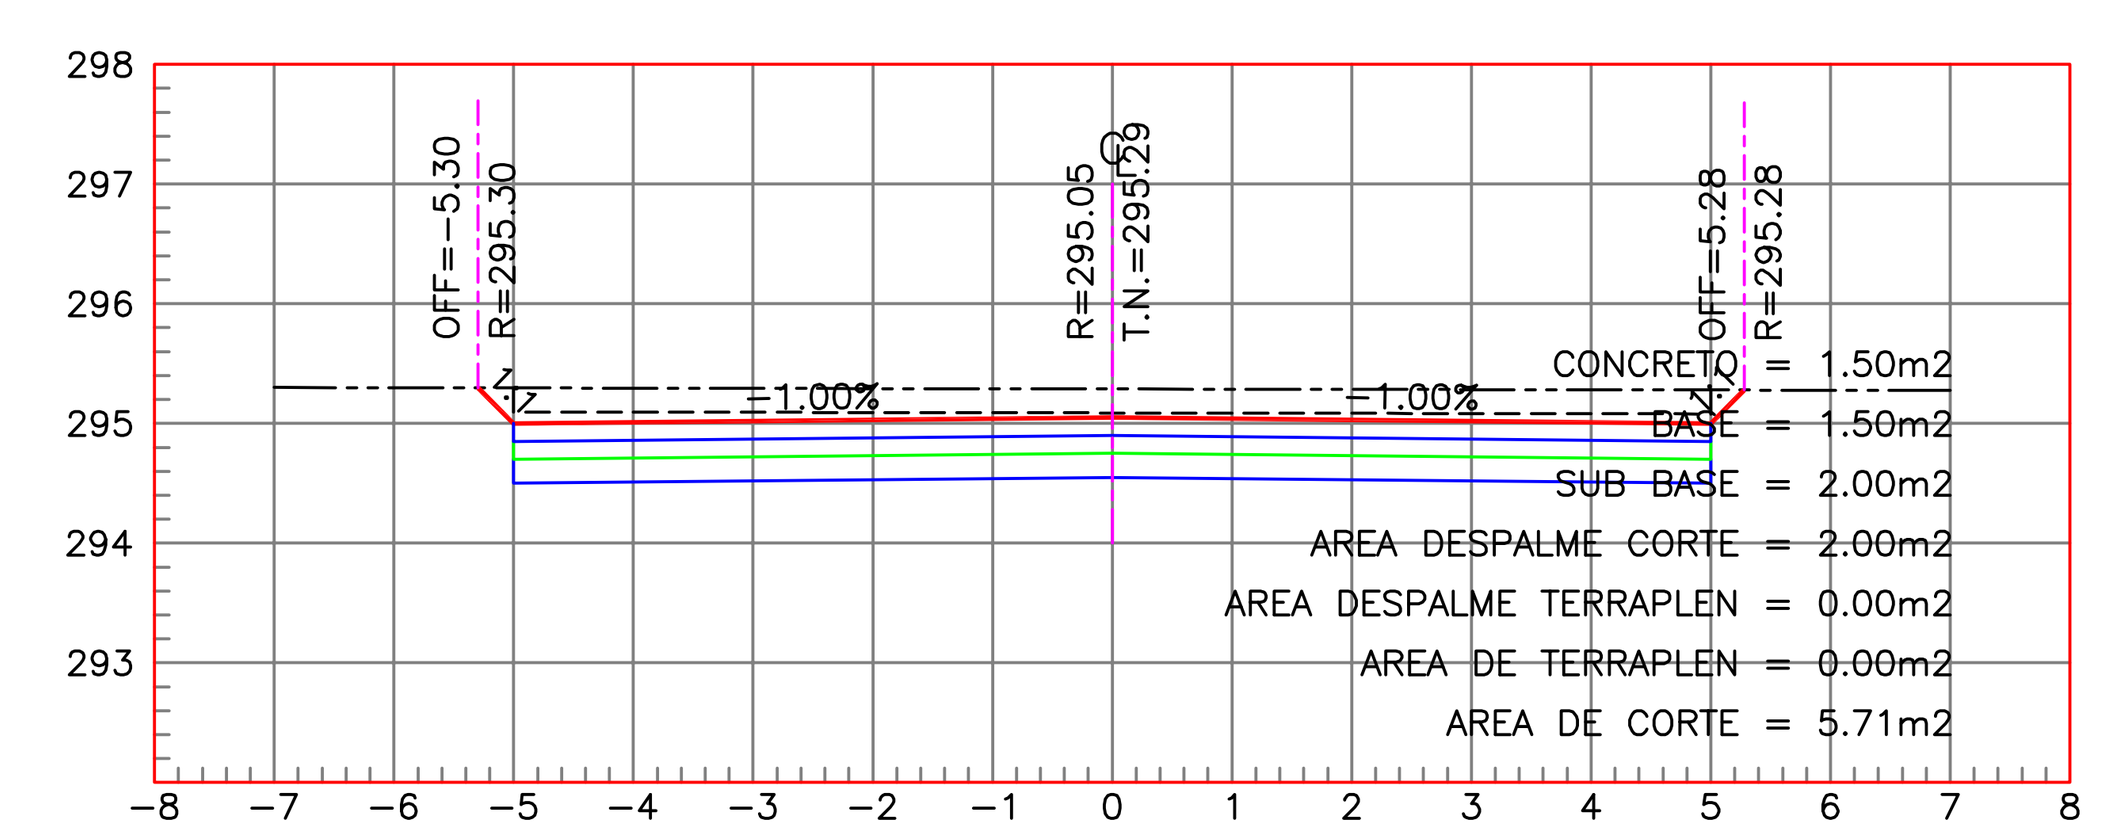

ESTACION 0+820.00
ESCALA HORIZONTAL 1 : 100
ESCALA VERTICAL 1 : 100

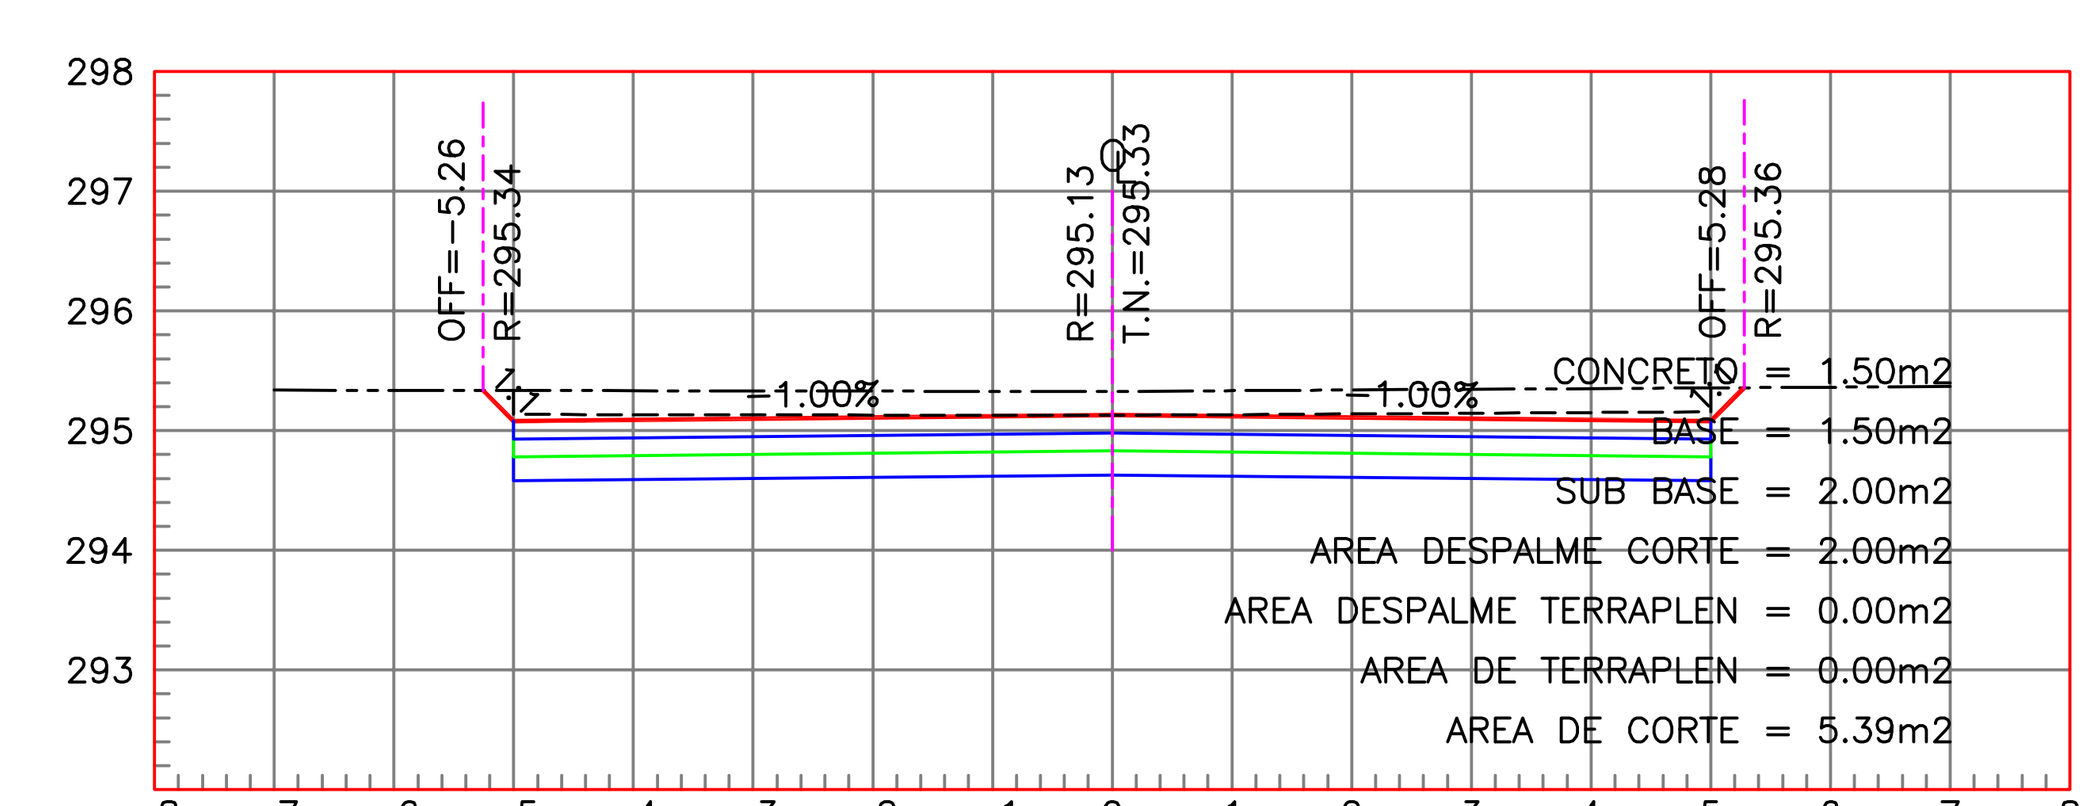


ESTACION 0+800.00
ESCALA HORIZONTAL 1 : 100
ESCALA VERTICAL 1 : 100

SIMBOLOGIA

E	Escarificado
CI	Caja de Corte Total
CT	Terraplen
SBH	Capa Sub-Base Hidráulica
BH	Capa Base Hidráulica
Ca	Carpeta Asfáltica
OFF	Distancia del Eje de Calle al Lìmite Exterior de la Secciòn
R	Nivel de Rasante

LOCALIZACIÓN

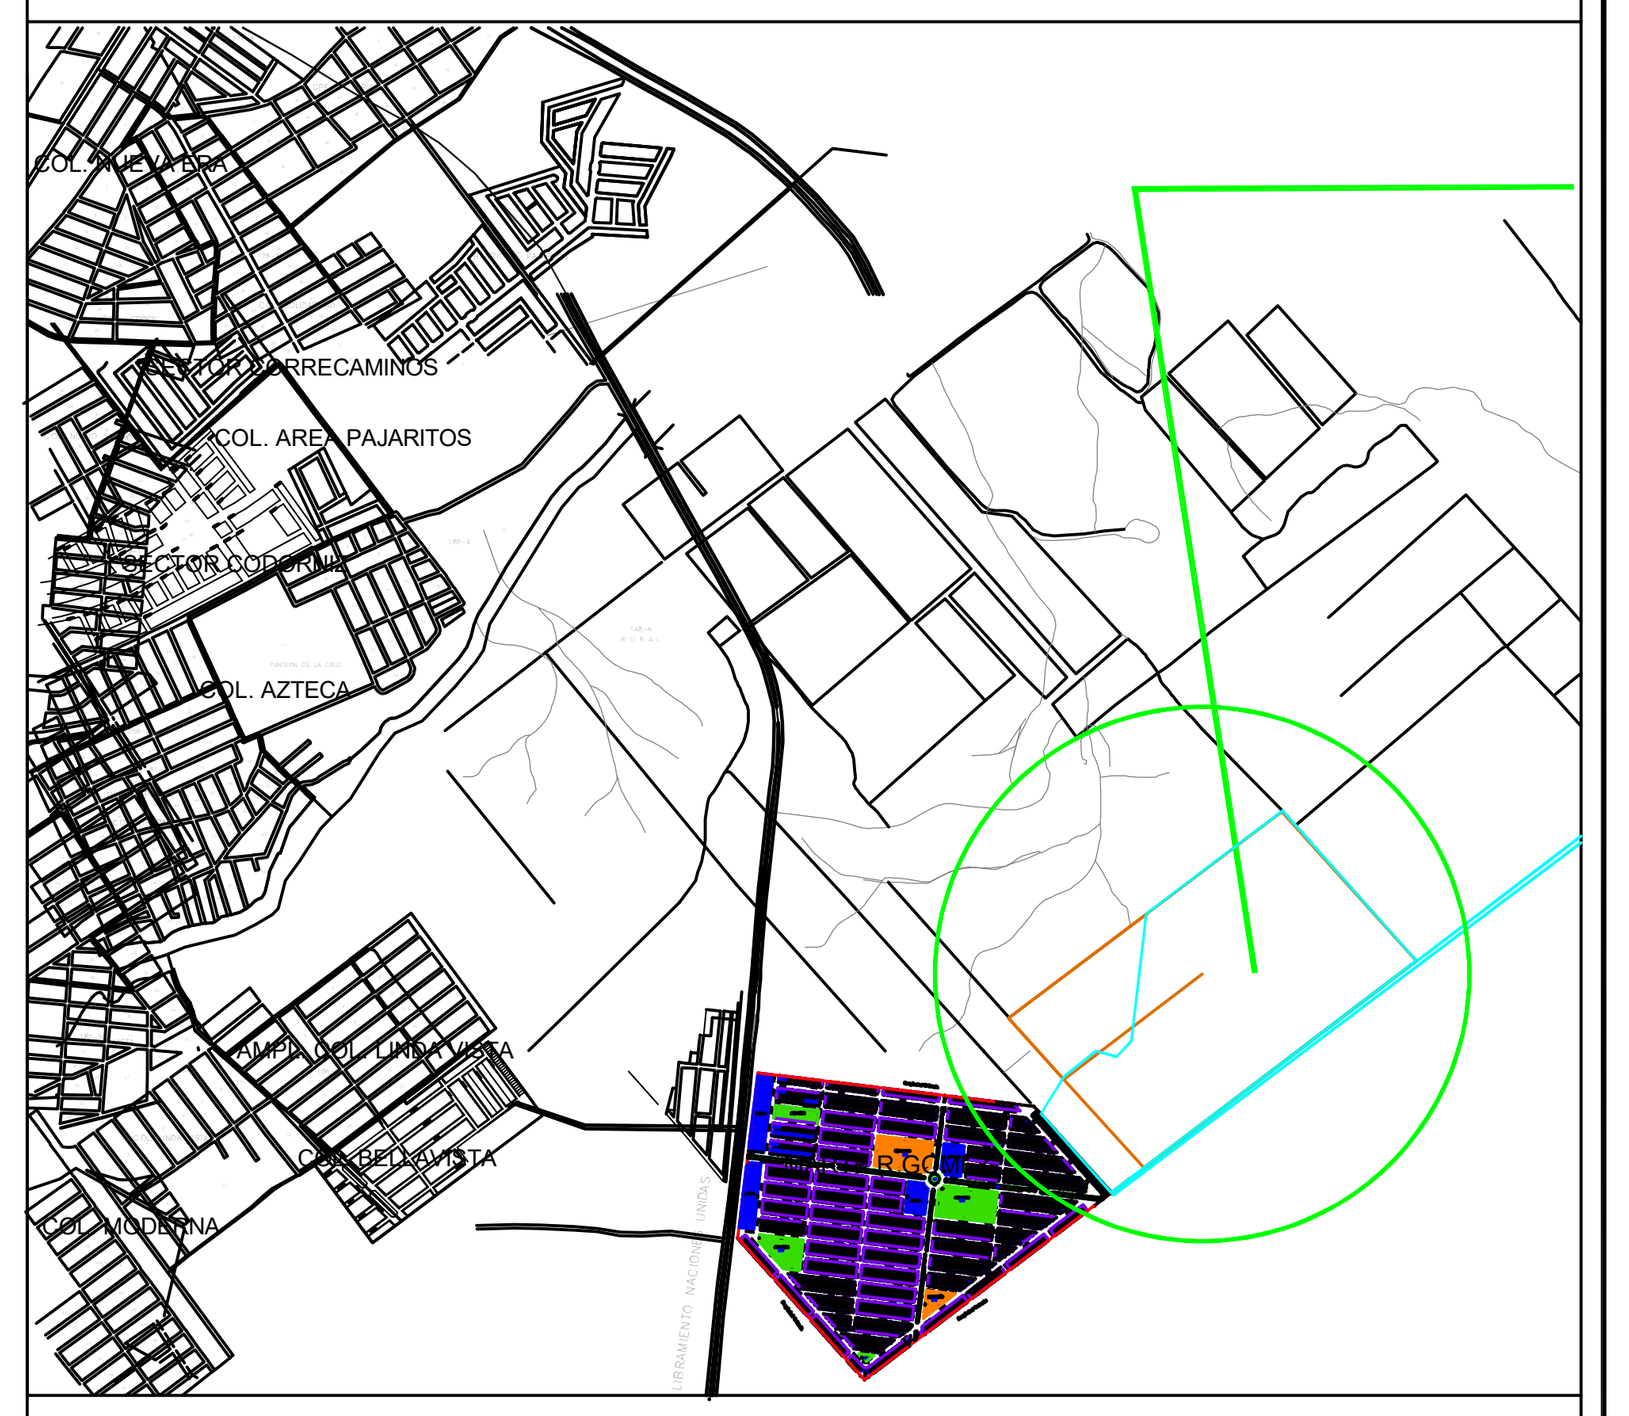

NOTAS:

1.- EL LEVANTAMIENTO ESTA REFERIDO AL SISTEMA DE COORDENADAS UTM UNIVERSAL TRANSVERSO DE MERCATOR, TOMANDO COMO REFERENCIA EL ELIPSOIDE DENOMINADO WGS 84.

2.- EQUIPO GPS MARCA TRIMBLE R10 DE 2 BANDAS, CON CORRECCIÓN EN TIEMPO REAL.

Tamaulipas Gobierno del Estado — ITAVU Instituto Tamaulipeco de Vivienda y Urbanismo

PROYECTO: FRACCIONAMIENTO CON VOLUNTAD Y TRABAJO

UBICACION: CIUDAD VICTORIA, TAMAULIPAS

PLANO DE : SECCIONES AVENIDA SINCERIDAD SUR

PLANO: 4

ING. GERMÁN FERNÁNDEZ GUZMÁN
DIRECTOR GENERAL DEL ITAVU

ESC:	FECHA:	DIBUJO:	LEVANTO Y CALCULO:	PROYECTO:
S/E	OCTUBRE / 2026			ING. RAUL RUIZ PIZAÑA

REVISO:	APROBO:
ARQ. ENRIQUE LEAL RÍOS SUBDIRECTOR DE PROGRAMAS DE SUELO	ING. RAFAEL JESÚS BERMÚDEZ TERÁN DIRECTOR DE PROGRAMAS DE SUELO Y VIVIENDA