



CORTE LONGITUDINAL A-A'
ESC 1:50

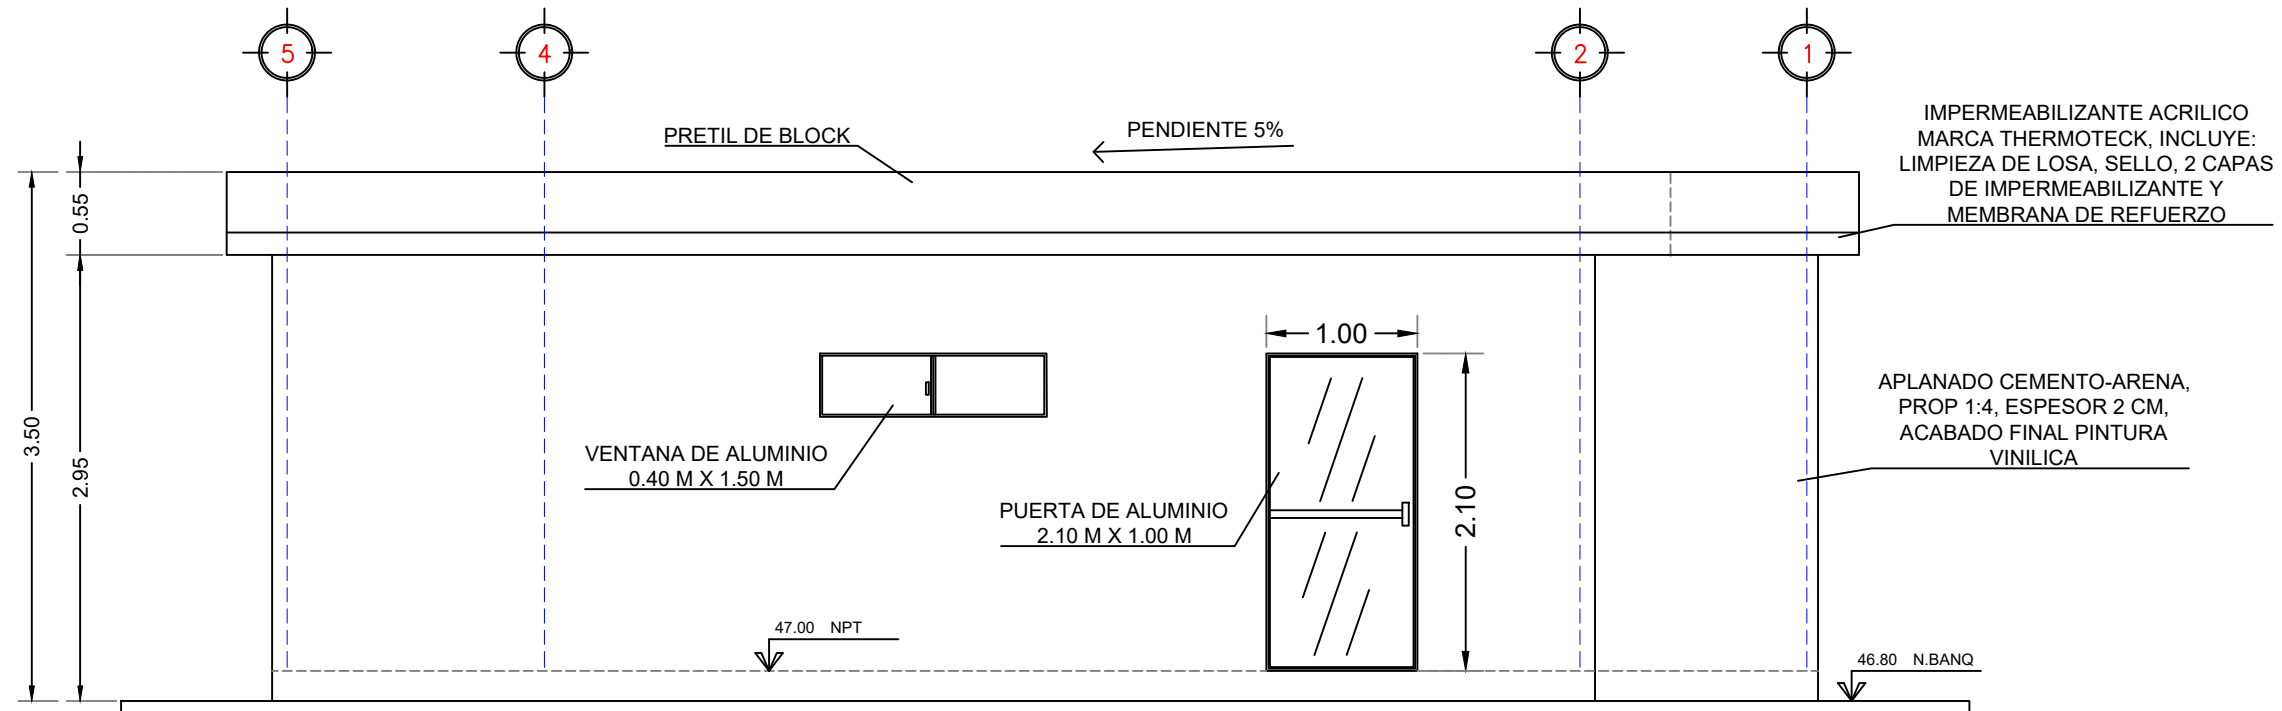

VISTA FRONTAL DE CASETA DE OPERACIÓN
ESC 1:50



GOBIERNO MUNICIPAL DE
REYNOSA
ADMINISTRACIÓN 2021 - 2024

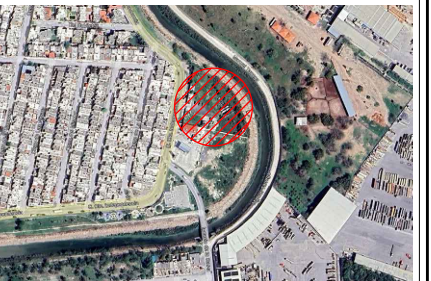

CROQUIS DE LOCALIZACIÓN

NOTAS RELEVANTES:

GERENCIA GENERAL
DE LA COMISION MUNICIPAL DE AGUA POTABLE
Y ALCANTARILLADO DEL MUNICIPIO DE REYNOSA

LIC. ALFONSO JAVIER GOMEZ MONROY

GERENCIA TECNICA Y OPERATIVA
DE LA COMISION MUNICIPAL DE AGUA POTABLE
Y ALCANTARILLADO DEL MUNICIPIO DE REYNOSA

ING. JOSE GUADALUPE CANTU VIERA

COORDINACION DE INGENIERIA Y PROYECTOS
DE LA COMISION MUNICIPAL DE AGUA POTABLE
Y ALCANTARILLADO DEL MUNICIPIO DE REYNOSA

ING. CARLOS ALBERTO IBARRA RICO

NOMBRE DEL PROYECTO:

REHABILITACION GENERAL DE EBAR 30

UBICACION:

CIRCUITO INDEPENDECIA CON IGNACIO DE LA
GARZA EN LA COLONIA FUENTES SECCION LOMAS
DEL MUNICIPIO DE REYNOSA, TAMAULIPAS.

NOMBRE DEL PLANO:

PLANO ESTRUCTURAL DE OFICINA
SEGURIDAD INDUSTRIAL

RESPONSABLE DE PROYECTO:

DIGITALIZO:

CLAVE PLANO:

NUMERO DE PLANO:

19 DE 39

ESCALA GRAFICA:

FECHA:

AGO / 2022