



- CONSERVACIÓN DE LA CARRETERA ESTATAL NO. 13,
LA SOLEDAD - SAN CARLOS (73.30 KM.)
- DESYERBE A MANO Y A MAQUINA
- LIMPIEZA DE HOMBROS
- LIMPIEZA DE CUNETAS
- LIMPIEZA DE ALCANTARILLAS
- BACHEO SUPERFICIAL AISLADO
- BACHEO PROFUNDO AISLADO
- RENIVELACIONES LOCALES
- CAPA DE RODADURA DE 1 RIEGO
- SEÑALAMIENTO HORIZONTAL
- SEÑALAMIENTO VERTICAL



- SIMBOLOGIA
- REHABILITACION DE CARRETERA ESTATAL 13
 - CARRETERA ESTATAL 13
 - CARRETERA ESTATAL 34
 - CARRETERA ESTATAL 25
 - CARRETERA FEDERAL 101

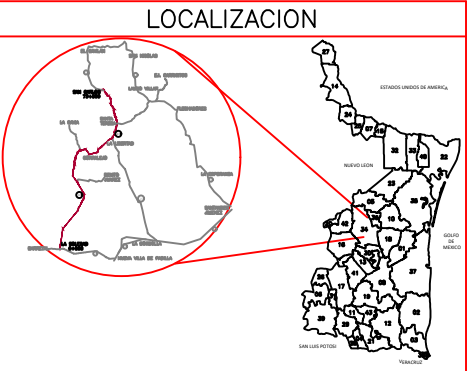

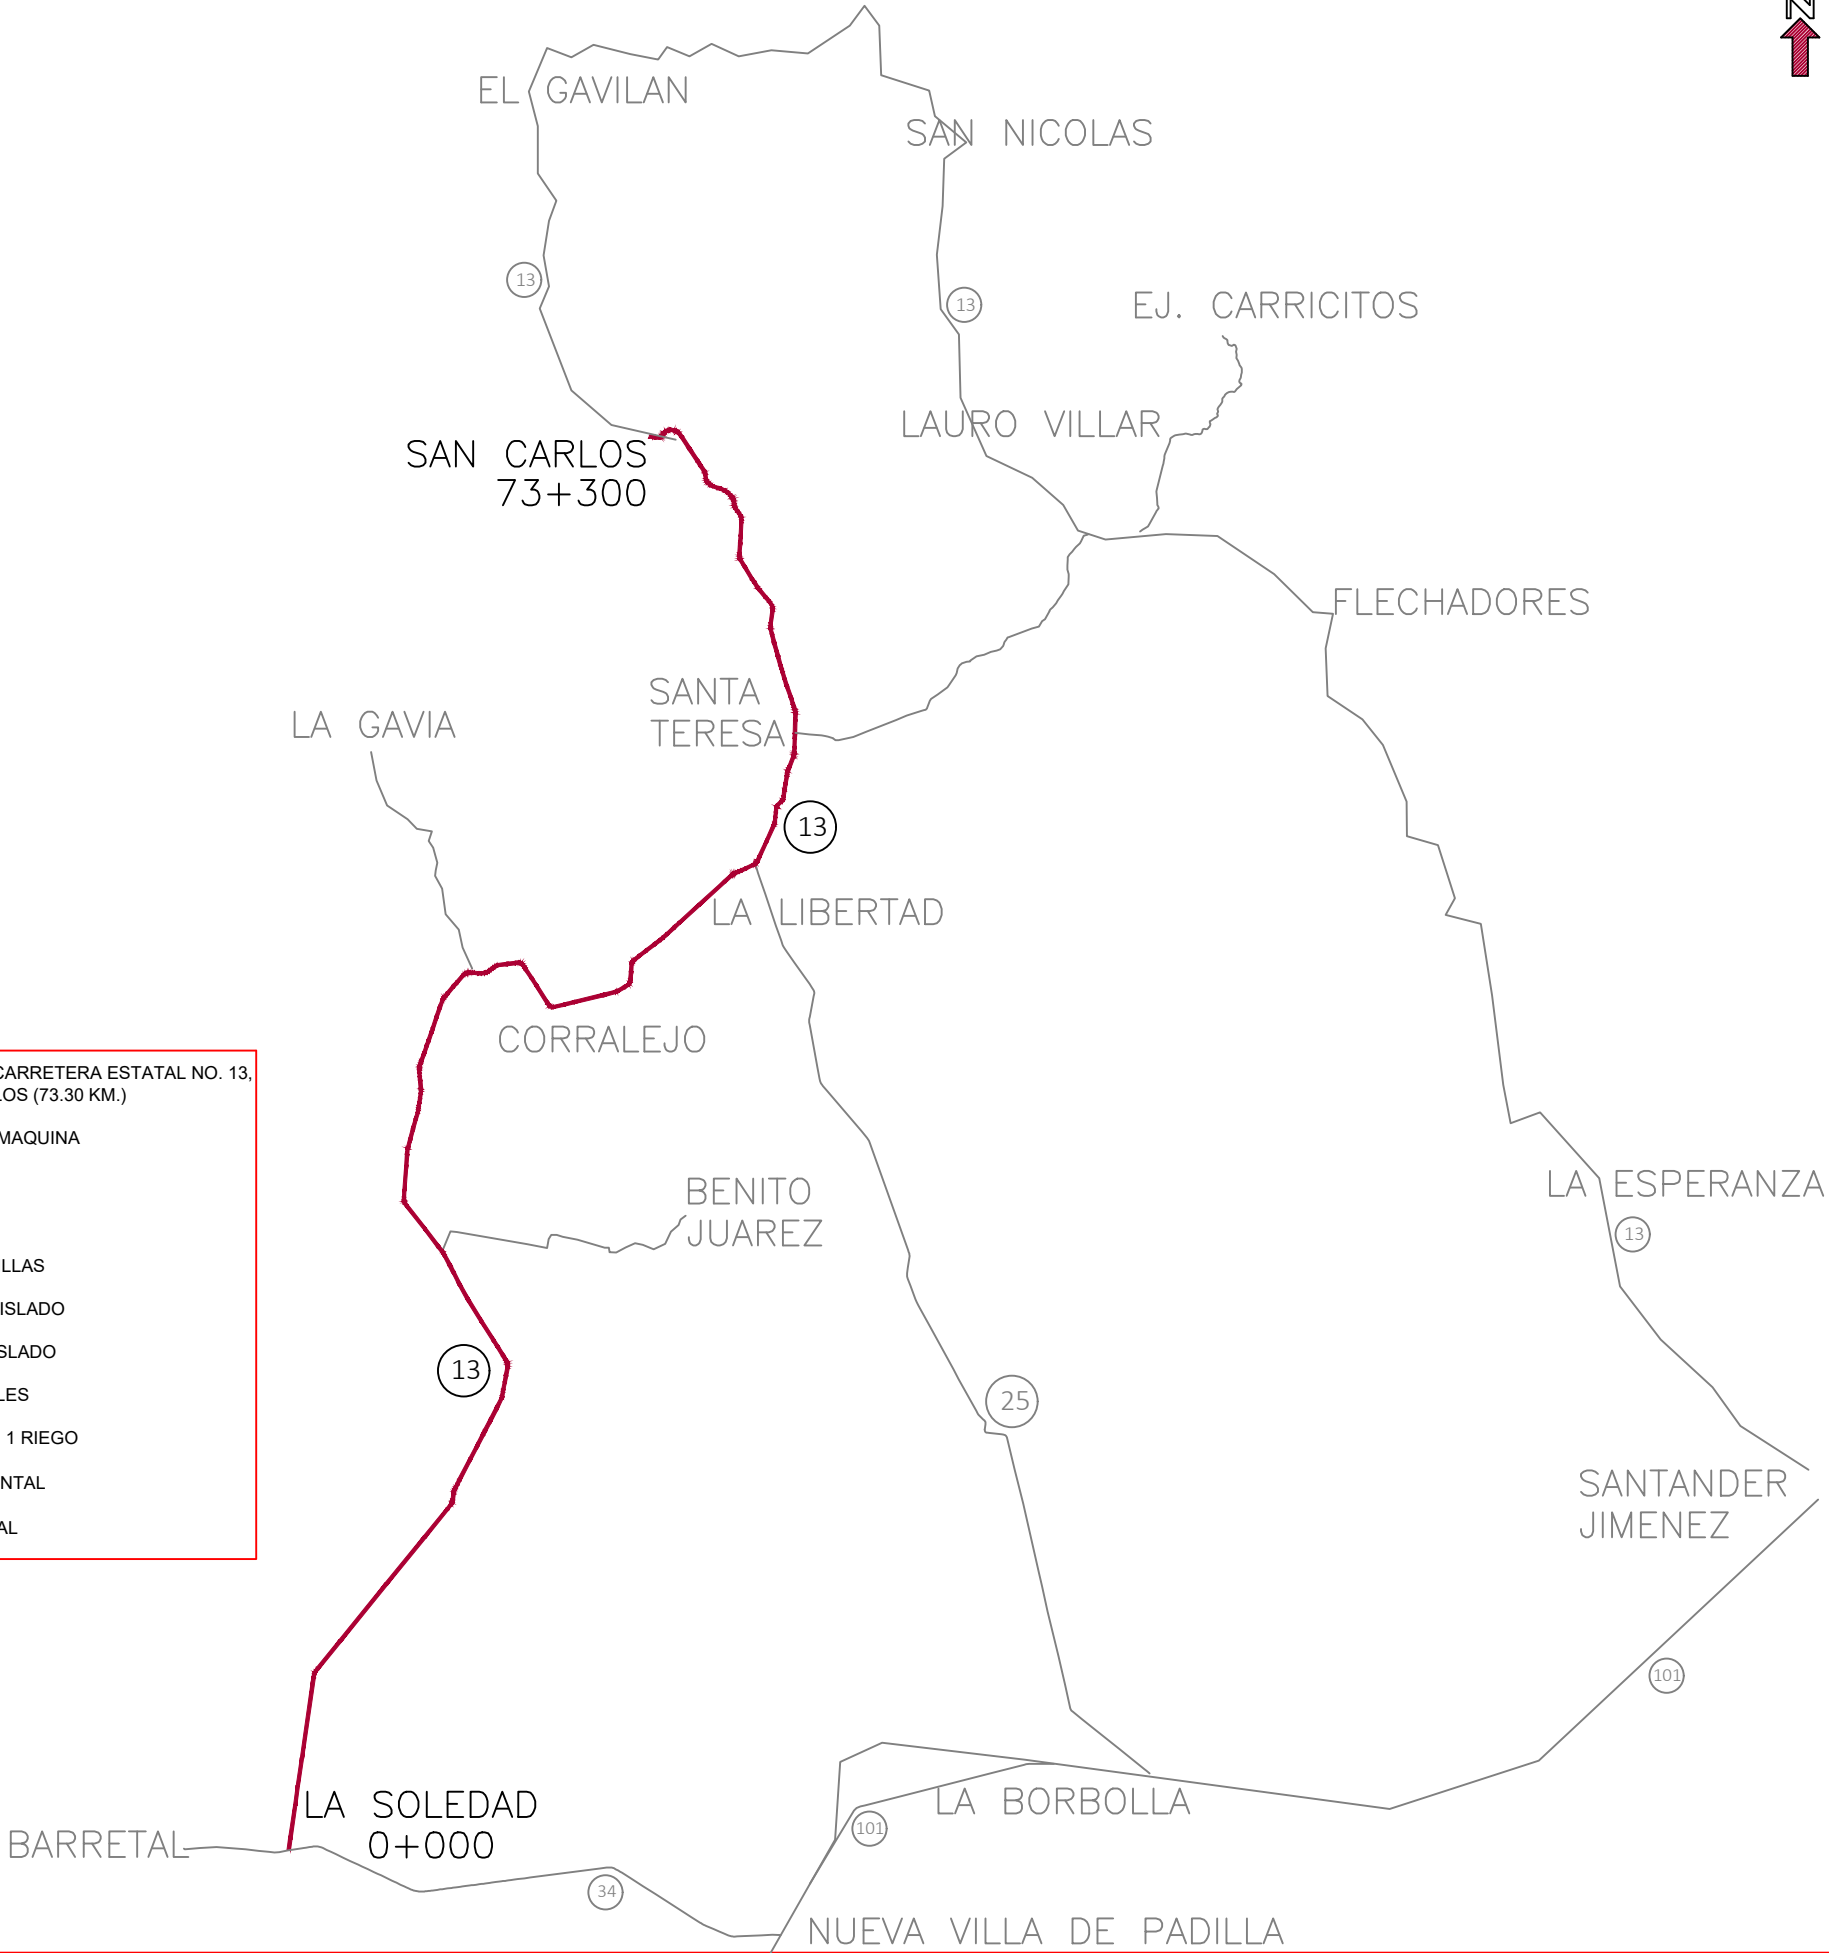

Secretario de Obras Públicas
Ing. Pedro Cepeda Anaya
Subsecretario de Proyectos y Utilidades
Ing. José Alfonso Salazar Torres
Director General de Proyectos y Utilidades
Ing. Francisco Salazar Torres
Director de Proyectos de Vías Terrestres
Ing. Carlos Salazar Torres



OBRA : CONSERVACION DE LA CARRETERA ESTATAL NO. 13,
LA SOLEDAD - SAN CARLOS (73.30 KM.)

LOCALIZACION : SAN CARLOS, TAMPS.

PLANO : PLANO GENERAL

Proyecto: S O P

Revisó: DEPARTAMENTO DE
PROYECTOS DE INGENIERIA VIAL
ING. RAFAEL RODRIGUEZ MEDINA

Fecha: JUN. 2026

Escala : SIN ESCALA

CLAVE
PG-01