TRABAJOS DE CONSERVACIÓN EN LA CARRETERA ESTATAL N° 149 PALMILLAS - SAN VICENTE (21.0 KM) ETAPA 2 EN EL MUNICIPIO DE PALMILLAS TAMAULIPAS.

DESYERBE A MANO Y DESYERBE A MÁQUINA.

LIMPIEZA DE HOMBROS.

LIMPIEZA DE ALCANTARILLAS.

SELLADO DE GRIETAS.


BACHEO SUPERFICIAL.

BACHEO PROFUNDO AISLADO.


RENIVELACIONES LOCALES.

RIEGO DE SELLO.

CONCRETO HIDRÁULICO EN CUNETAS.

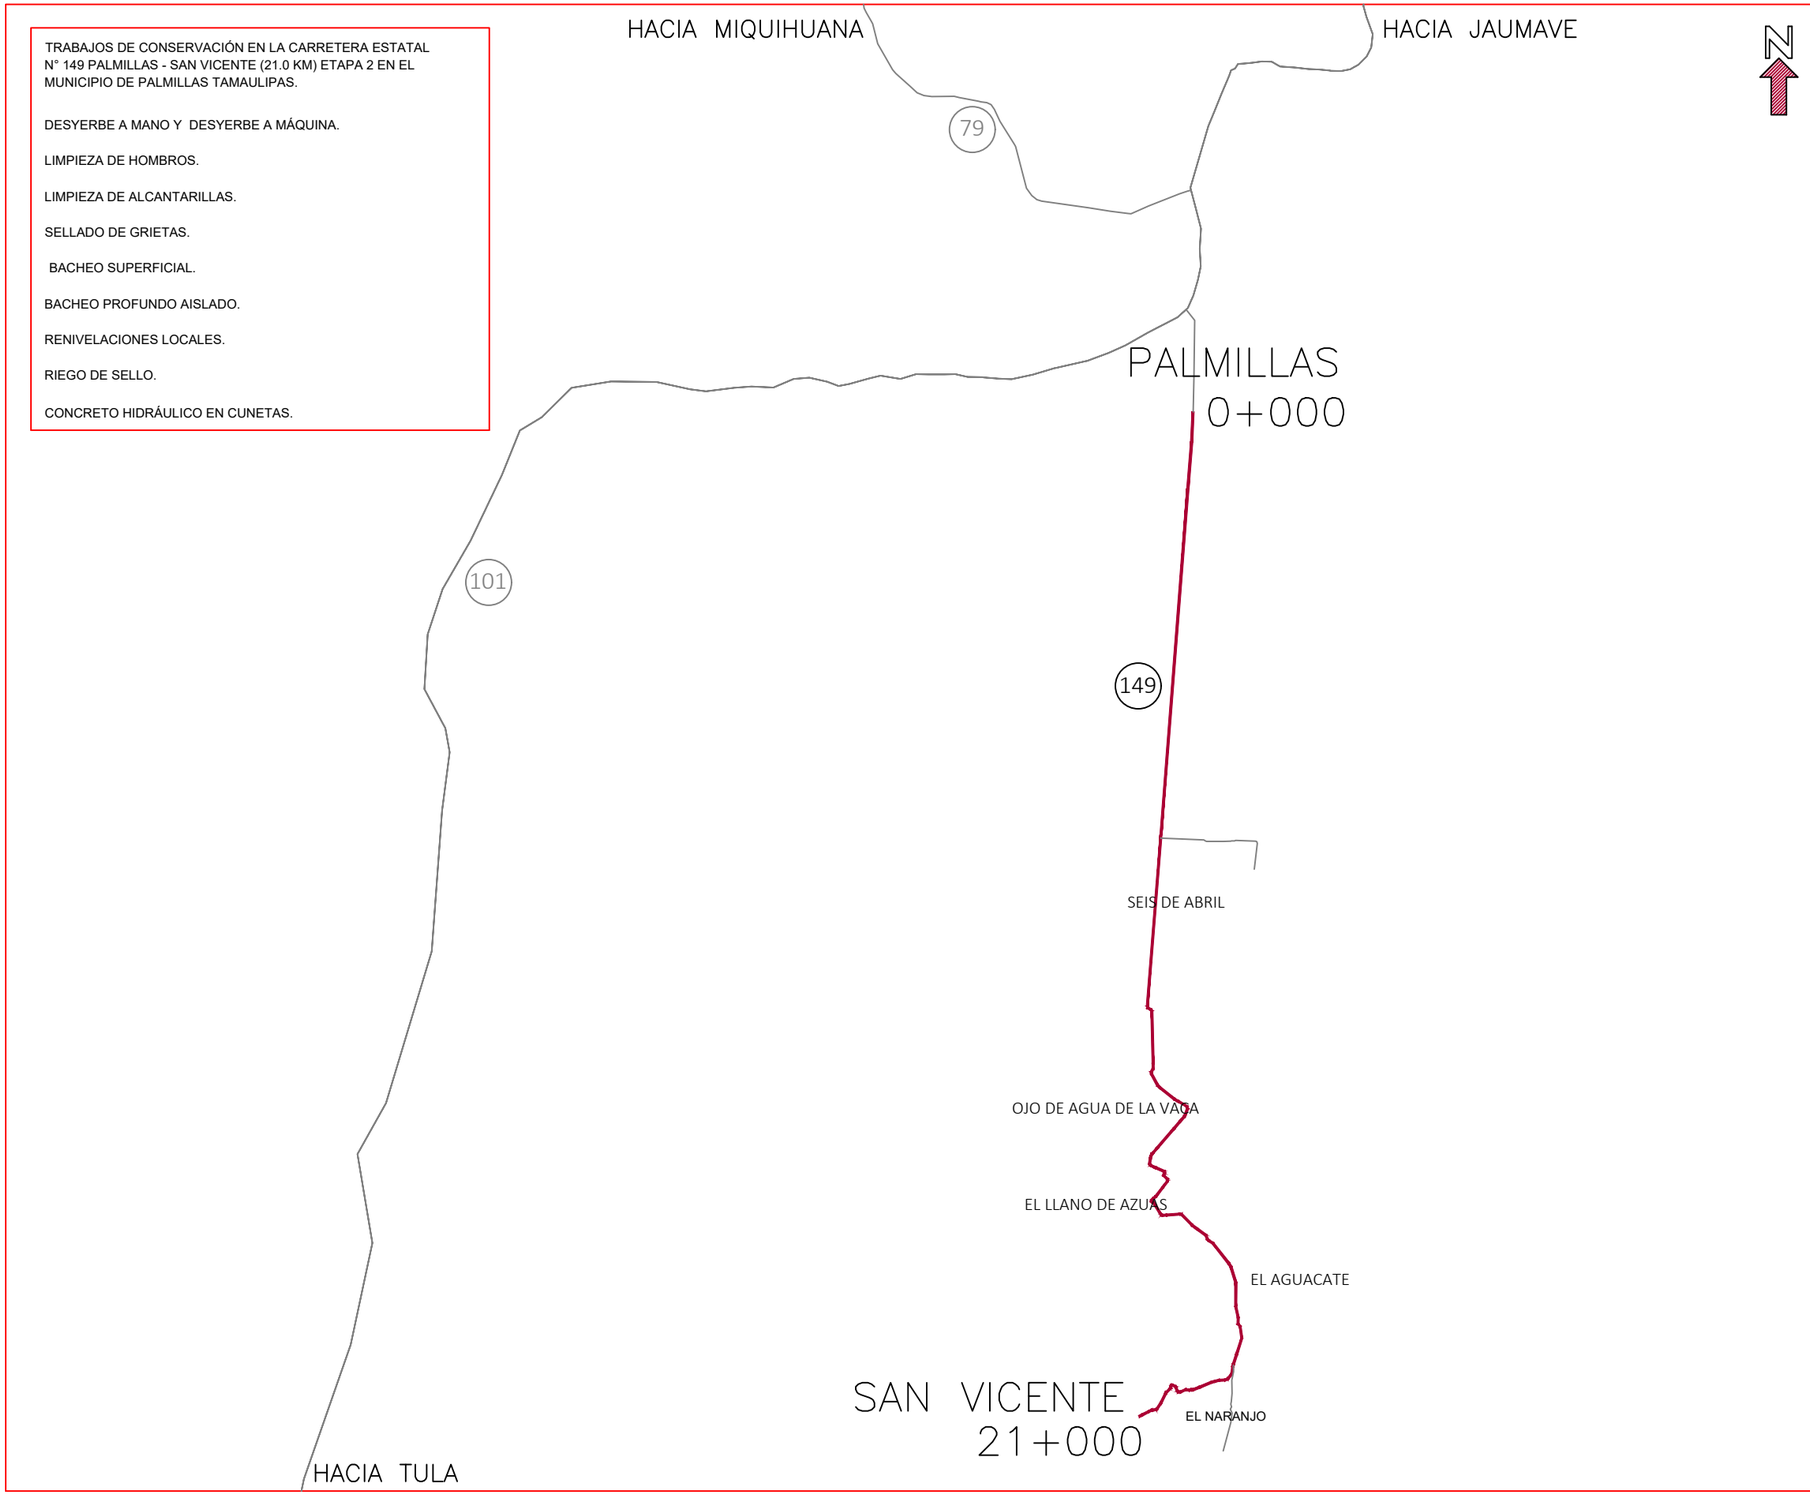

LOCALIZACION

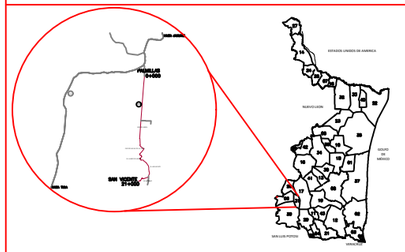

SIMBOLOGIA


CONSERVACIÓN DE CARRETERA ESTATAL 149

149 CARRETERA ESTATAL 149


101 CARRETERA FEDERAL 101

79 CARRETERA ESTATAL 79

SECCION TIPO

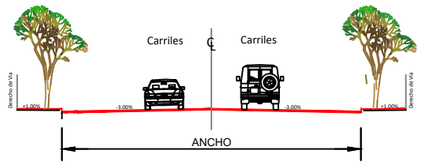

CORTE ESTRUCTURAL DEL BACHEO PROFUNDO

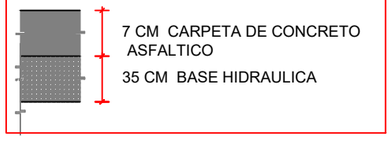

Tamaulipas Gobierno del Estado

Secretario de Obras Públicas
Ing. Pedro Cepeda Anaya
Subsecretario de Proyectos y Licitaciones
Ing. José Alfonso Robledo Ramírez
Director General de Proyectos y Licitaciones
Ing. Francisco Guzmán Torres
Director de Proyectos de Vías Terrestres
Ing. Carlos Emilio Piñeiro Lara

OBRA : TRABAJOS DE CONSERVACIÓN EN LA CARRETERA ESTATAL N° 149 PALMILLAS - SAN VICENTE (21.0 KM) ETAPA 2 EN EL MUNICIPIO DE PALMILLAS TAMAULIPAS.

CLAVE: PG-01

LOCALIZACION : PALMILLAS

PLANO : PLANO GENERAL

Proyecto:	Revisó:	Fecha:	Escala :
S O P	DEPARTAMENTO DE PROYECTOS DE INGENIERÍA VIAL ING. RAFAEL RODRIGUEZ MEDINA	JUL. 2026	SIN ESCALA