


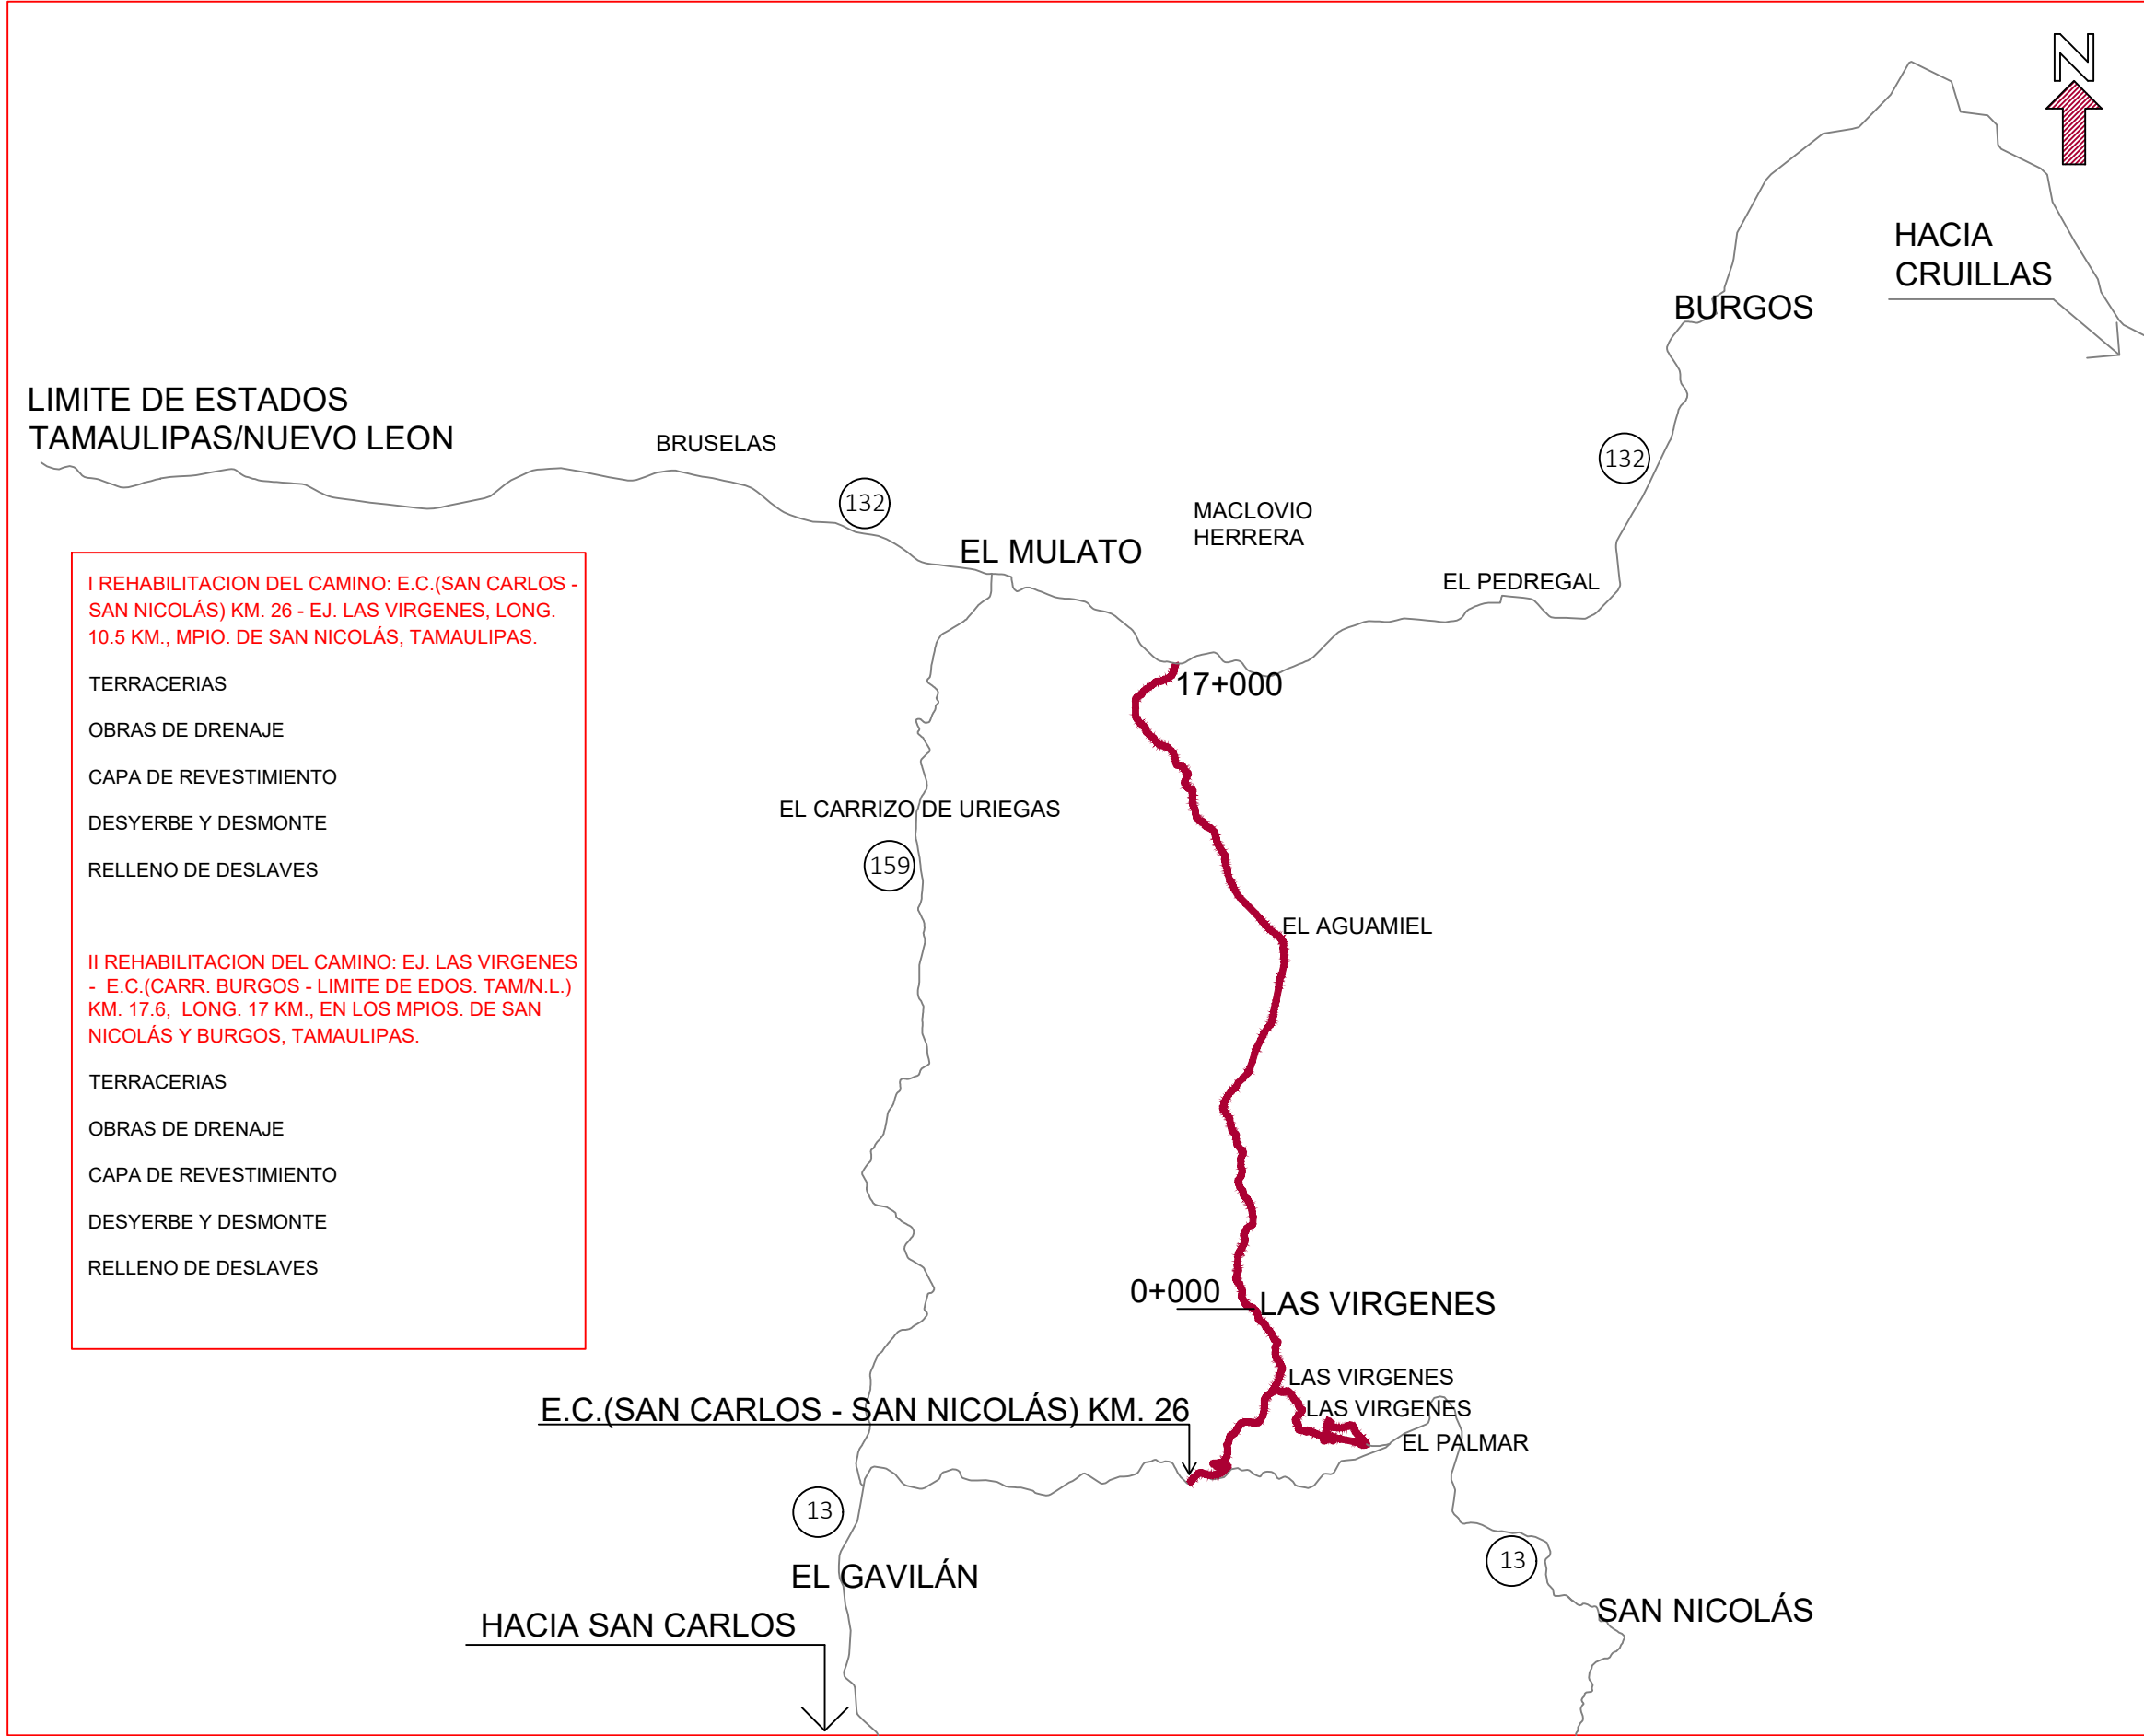

- I REHABILITACION DEL CAMINO: E.C.(SAN CARLOS - SAN NICOLÁS) KM. 26 - EJ. LAS VIRGENES, LONG. 10.5 KM., MPIO. DE SAN NICOLÁS, TAMAULIPAS.**

TERRACERIAS

OBRAS DE DRENAJE

CAPA DE REVESTIMIENTO

DESYERBE Y DESMONTE

RELLENO DE DESLAVES
- II REHABILITACION DEL CAMINO: EJ. LAS VIRGENES - E.C.(CARR. BURGOS - LIMITE DE EDOS. TAM/N.L.) KM. 17.6, LONG. 17 KM., EN LOS MPIO. DE SAN NICOLÁS Y BURGOS, TAMAULIPAS.**

TERRACERIAS

OBRAS DE DRENAJE

CAPA DE REVESTIMIENTO

DESYERBE Y DESMONTE

RELLENO DE DESLAVES

LOCALIZACION

SIMBOLOGIA

- REHABILITACIÓN DE CAMINO RURAL
- 13 CARRETERA ESTATAL 13
- 159 CARRETERA ESTATAL 159
- 132 CARRETERA ESTATAL 132

SECCION TIPO

Secretario de Obras Públicas
Ing. Pedro Cepeda Anaya
Subsecretario de Proyectos y Licitaciones
Ing. José Alfonso Robledo Ramírez
Director General de Proyectos y Licitaciones
Ing. Francisco Guzmán Torres
Director de Proyectos de Vías Terrestres
Ing. Carlos Emilio Piñero Lara

OBRA : REHABILITACION DEL CAMINO: E.C.(SAN CARLOS - SAN NICOLÁS) KM. 26 - EJ. LAS VIRGENES, LONG. 10.5 KM.,Y REHABILITACION DEL CAMINO: EJ. LAS VIRGENES - E.C.(CARR. BURGOS - LIMITE DE EDOS. TAM/N.L.) KM. 17.6, LONG. 17 KM., EN LOS MPIO. DE SAN NICOLÁS Y BURGOS, TAMAULIPAS.

LOCALIZACION : SAN NICOLÁS, TAMPS.

PLANO : PLANO GENERAL

CLAVE
PG-01

Proyecto: S O P	Revisó: DEPARTAMENTO DE PROYECTOS DE INGENIERIA VIAL ING. RAFAEL RODRIGUEZ MEDINA	Fecha: ABRIL 2026	Escala : SIN ESCALA
---------------------------	--	----------------------	------------------------