


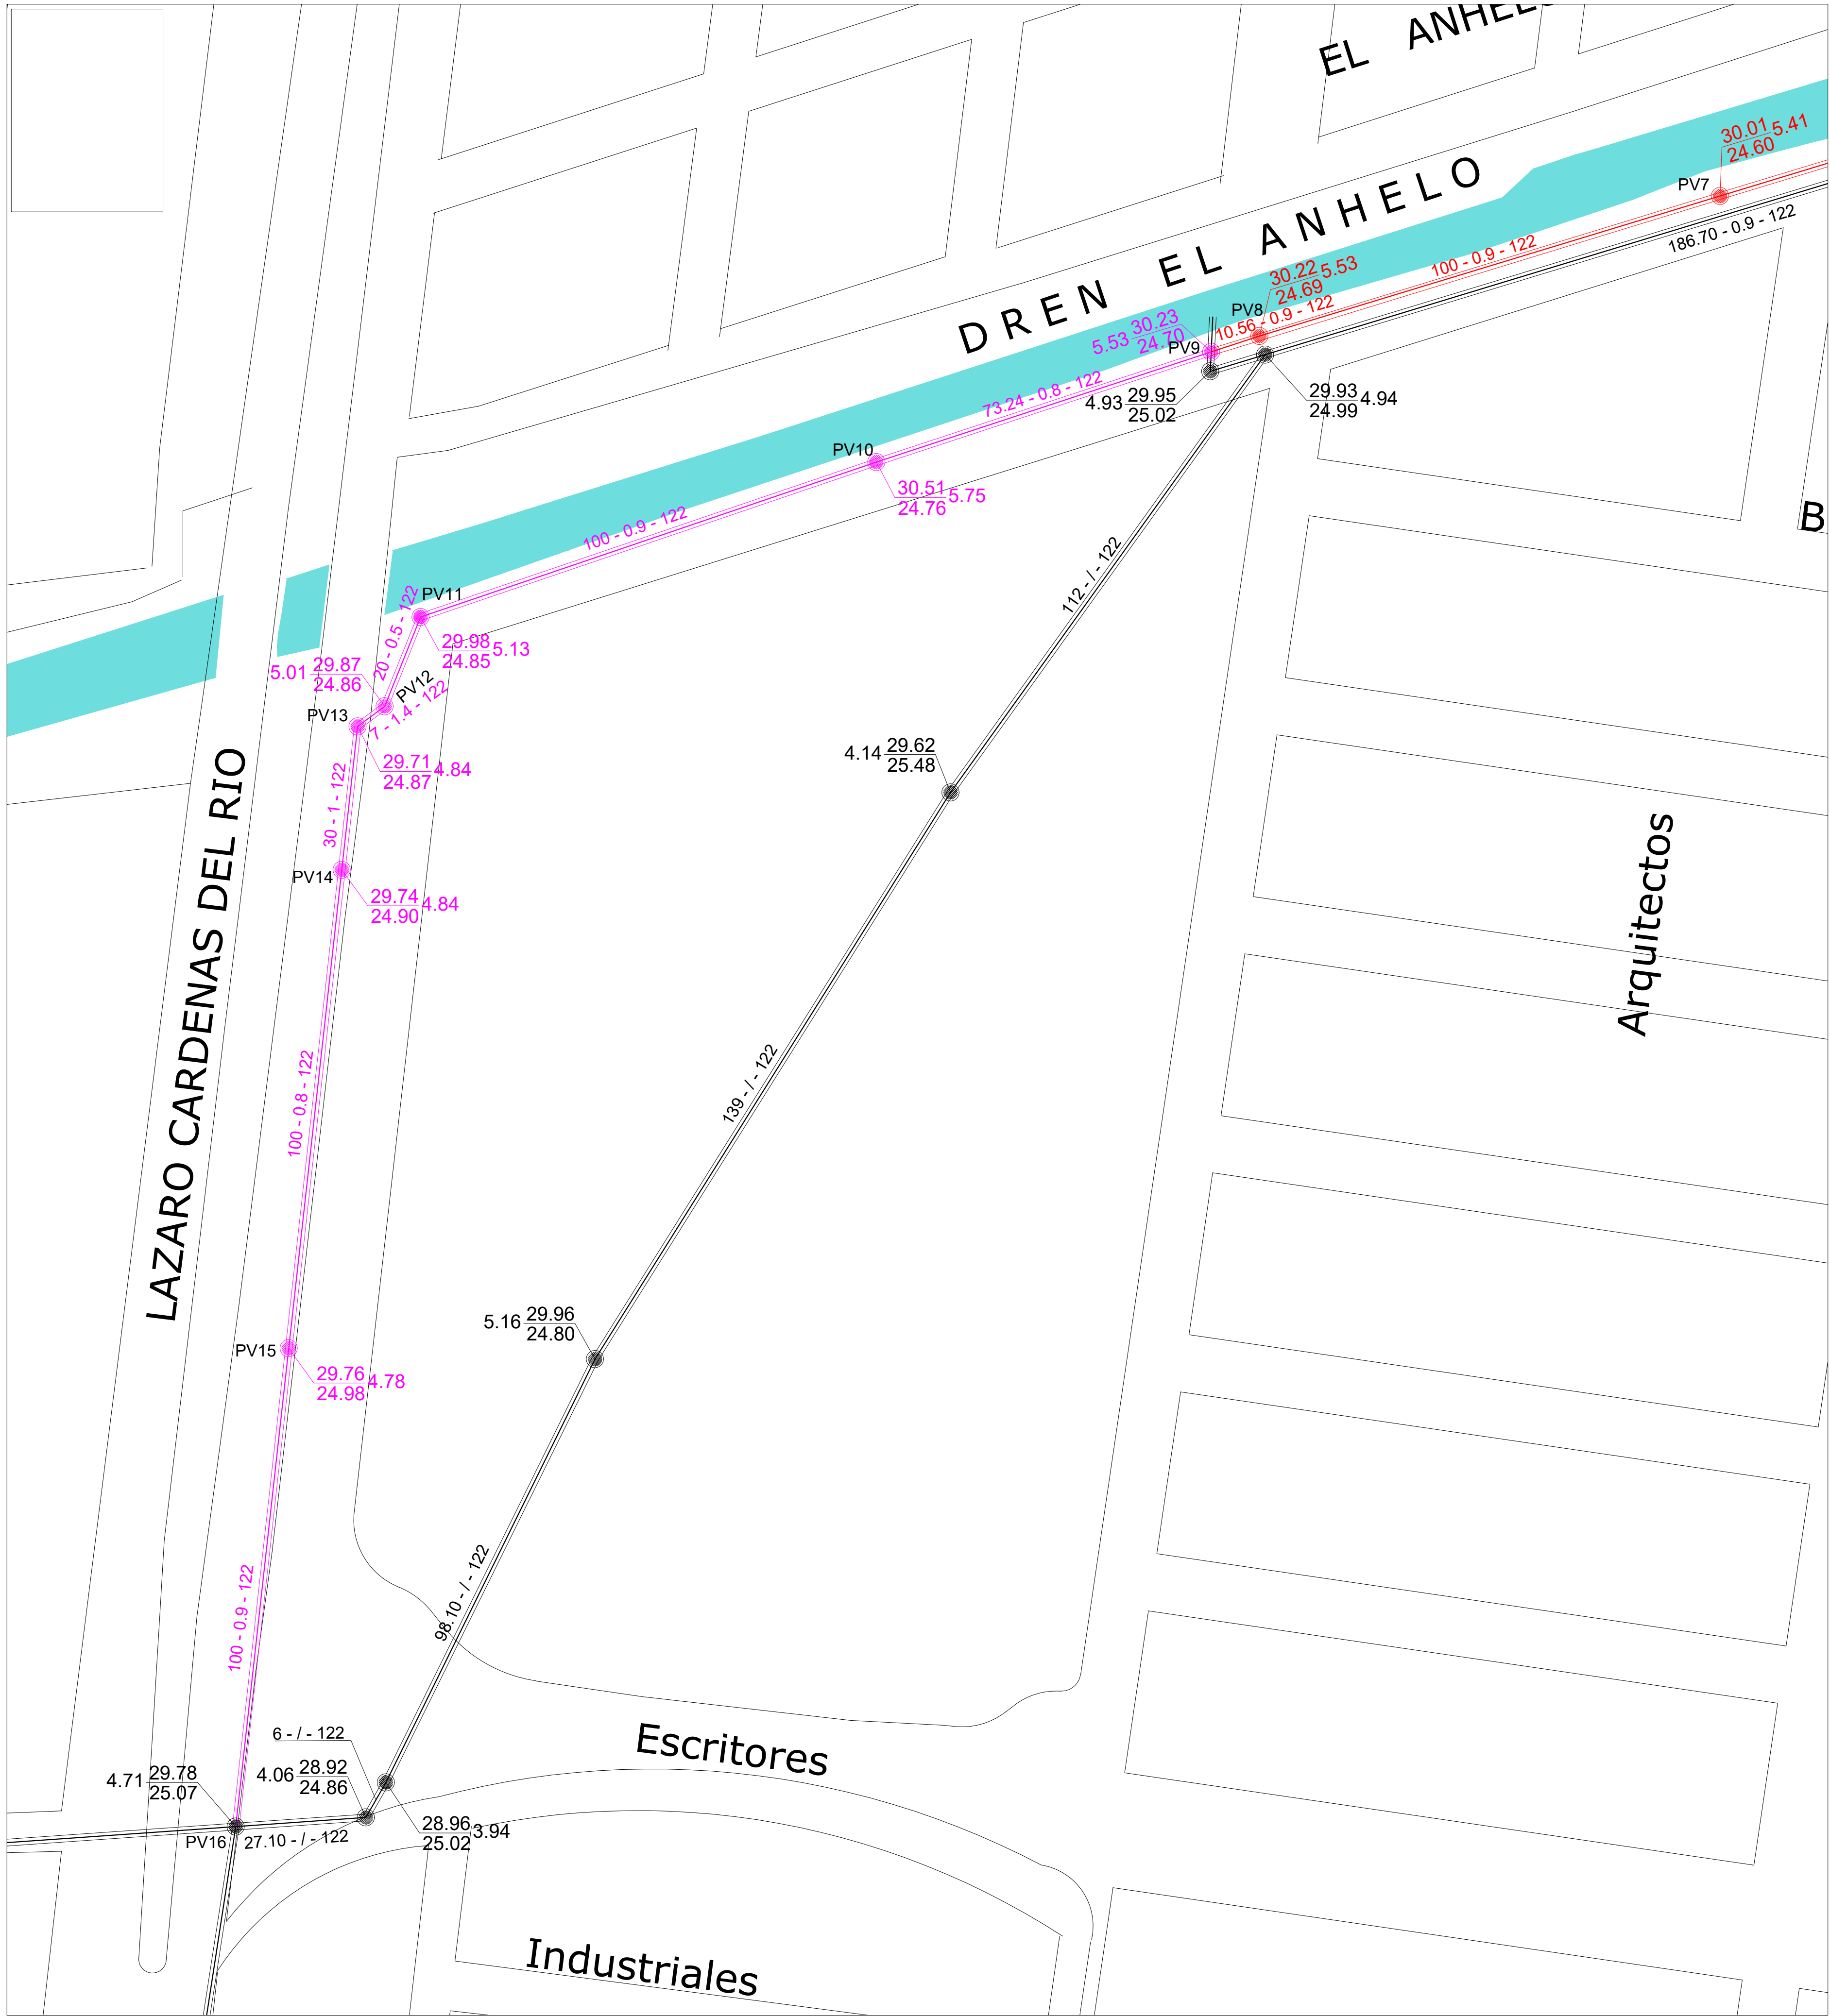

- NOTAS
- 1.- Acotaciones y elevaciones en metros, excepto donde se indique otra unidad.

2.- No tomar medidas a escala.

3.- La tubería utilizada para este proyecto sera de Policloruro de vinilo, tipo sanitario, con junta de espiga y campana, utilizando el lubricante indicado por el fabricante.




4.- Para la colocacion de la plantilla se utilizara material de pilancón.

5.- Previo a la colocacion del relleno, se verificara la hermeticidad de la tubería y de los propios pozos de visita, así mismo se realizara un acostillamiento de las tuberías para evitar el movimiento y el desacople.

6.- El relleno a utilizar en zanjas sera con material producto de la excavacion y con material sano producto de bancos, se compactara al 90% de la prueba proctor estandar en capas de 20 cm como maximo, se considerara un minimo de dos pruebas de laboratorio por cada 100 m de zanja a fin de verificar el grado de compactacion requerido..

SIMBOLOGIA

	Proyecto Tramo 6	Proyecto Tramo 5	Existente	Proceso Construcion
Emisor				
Colector				
Subcolector				
Atarjea				
Cabeza de Atarjea				
Pozo de vista común				
Pozo de vista especial				
Pozo caja				
Pozo caja unión				
Pozo caja deflexion				
Pozo con calda				
Calda escalonada				
Caja de calda adosada a pozo de vista				
Estación de bombeo				
Linea a presión				
Elevación de terreno				
Profundidad de pozo				
Elevación de plantilla				
Longitud - pendiente - diámetro (m - miles - cm)	100-2-20	100-2-20	100-2-20	
Relleno				

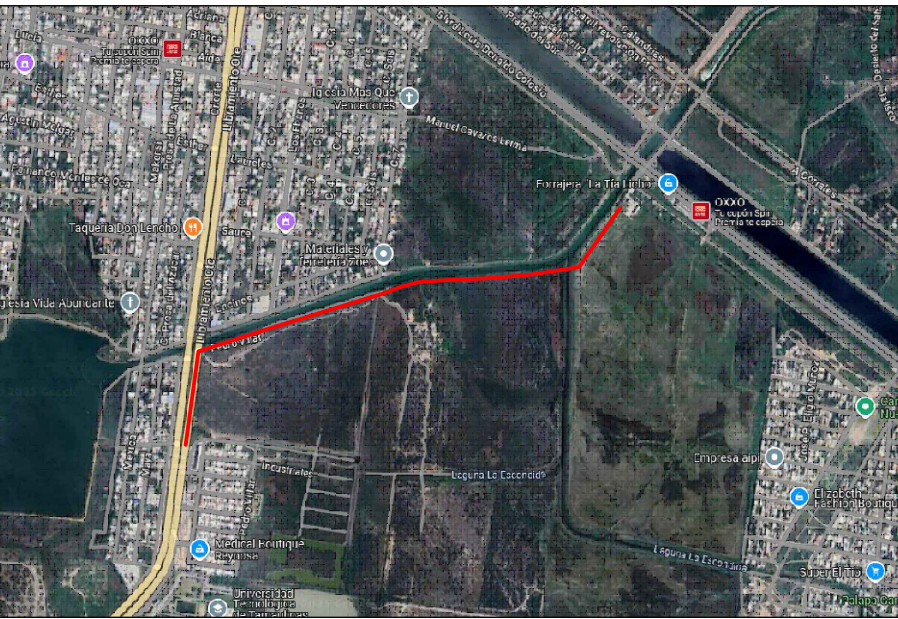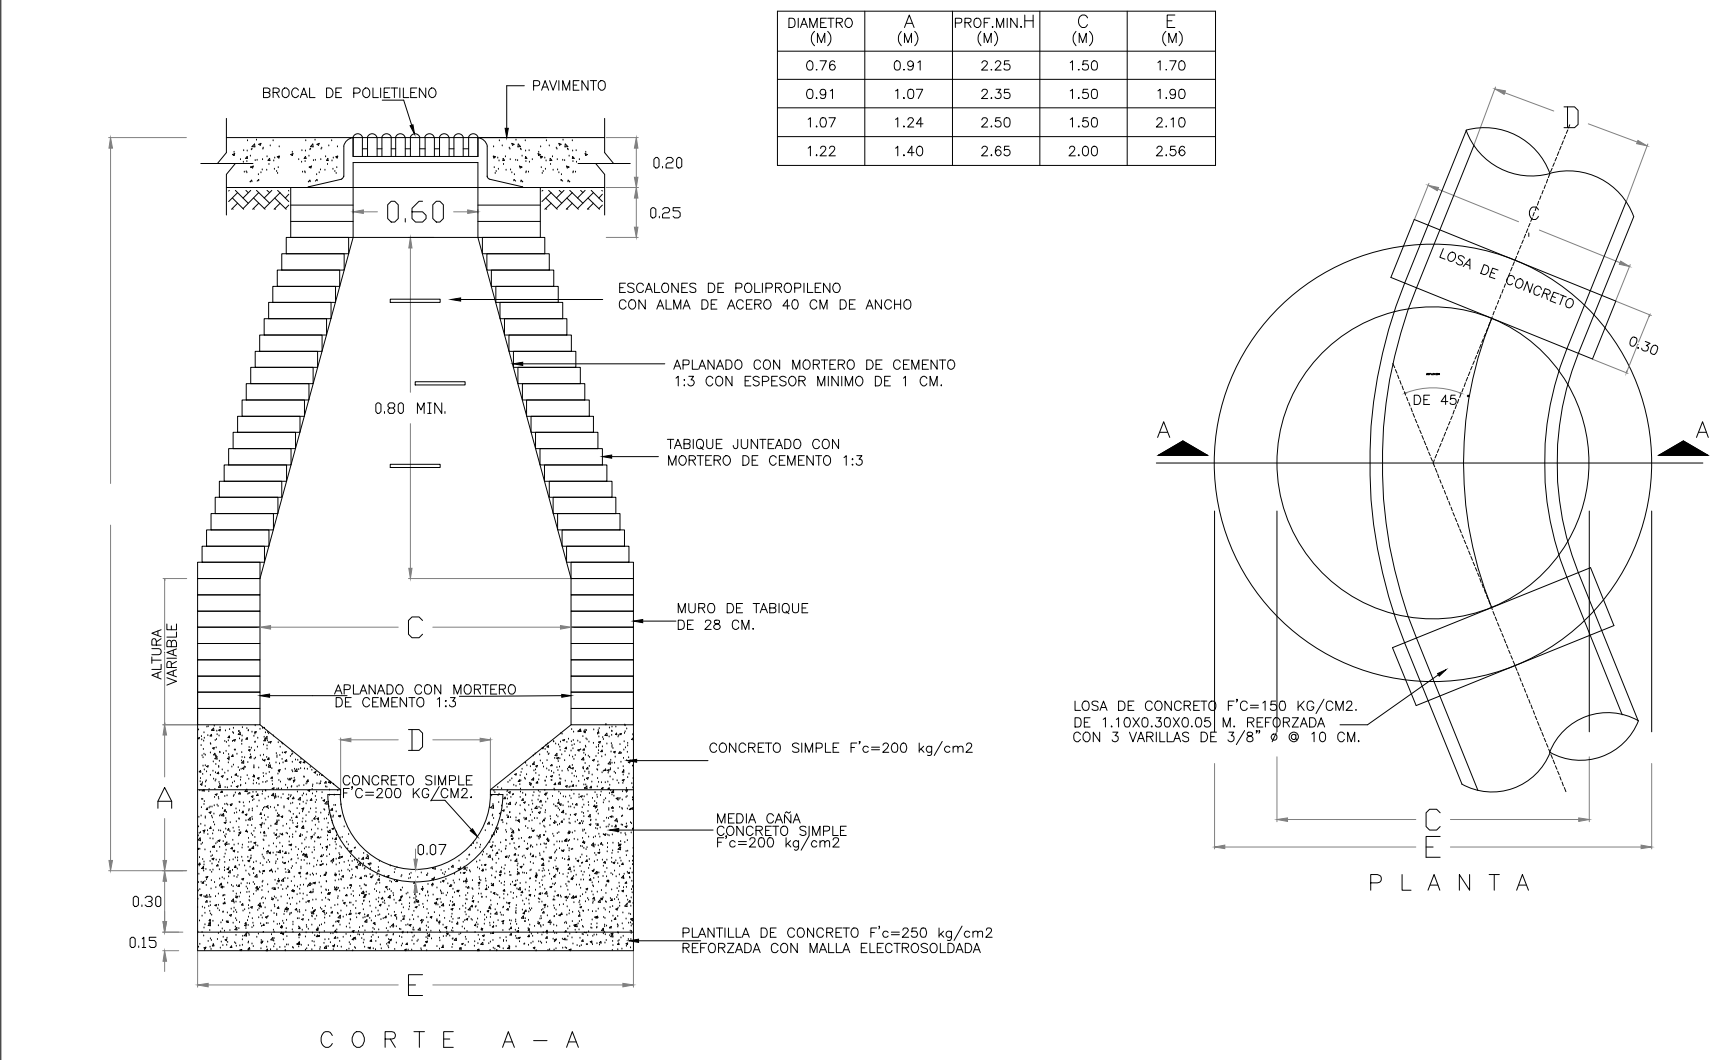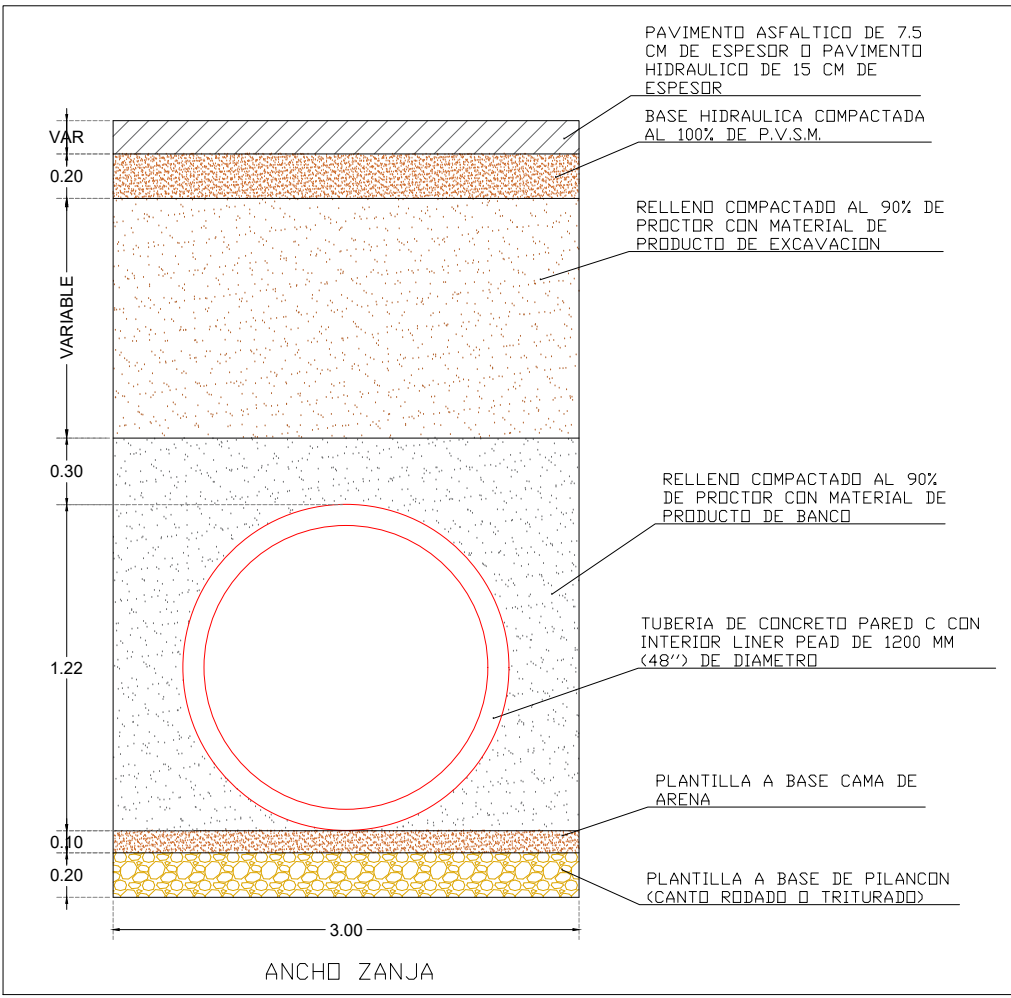

CROQUIS DE LOCALIZACION

NOTAS RELEVANTES:

GERENCIA GENERAL
DE LA COMISION MUNICIPAL DE AGUA POTABLE
Y ALCANTARILLADO DEL MUNICIPIO DE REYNOSA

ING. FELIPE DE JESUS CHIW VEGA

GERENCIA TECNICA Y OPERATIVA
DE LA COMISION MUNICIPAL DE AGUA POTABLE
Y ALCANTARILLADO DEL MUNICIPIO DE REYNOSA

ING. JOSE GUADALUPE CANTU VIERA

COORDINACION DE INGENIERIA Y PROYECTOS
DE LA COMISION MUNICIPAL DE AGUA POTABLE
Y ALCANTARILLADO DEL MUNICIPIO DE REYNOSA

ING. CARLOS ALBERTO IBARRA RICO

NOMBRE DEL PROYECTO:

CONSTRUCCION DE COLECTOR DE
ALCANTARILLADO SANITARIO DE 1220 MM
(48") DE DIAMETRO (TRAMO 5).

UBICACION:

INICIO EN EL LIBRAMIENTO ORIENTE A LLEGADA DE LA ESTACION DE
BOMBEO # 10 (E.B.A.R. 10) ENTRE LIBRAMIENTO ORIENTE Y BLVD.
LUD DONALDO COLOSIOS EN LA COLONIA LOMAR DEL VILLAR EN EL
MUNICIPIO DE REYNOSA, TAMAULIPAS.

NOMBRE DEL PLANO:

ALCANTARILLADO SANITARIO

TIPO DE OBRA:

ALCANTARILLADO SANITARIO

NUMERO DE PLANO:

1 de 3

ESCALA GRAFICA:

FECHA:

DIGITALIZO:
ING. JULIO G. ESQUIVEL C.

CLAVE PLANO: